FHWA REG NO.	STATE	PROJECT NO.	YEAR	SHEET NO.	SHEETS
7	KANSAS	54-87 K-4445-01	1996	22	73

Access East Branch Dry Creek through Floodway Easement along East side.

Remove only necessary Trees and Bushes along East side of Stream.

Scale: 1"=20'

P.C. Sta. 14+36.61 East Branch ℄
N 1683062.639
E 1666947.052
1. Set 3/4" I.P. with P.E.C. Cap
2. Set Chiselled "+" 40' W
N 1683090.471
E 1666918.323
3. 3/4" I.P. 40' E
N 1683034.806
E 1666975.781

Curve P.I. Sta. 16+36.70 (Bk.) East Branch ℄
N 1683206.350
E 1667086.280
1. Set Chiselled "+" 2.20' W
2. To Back of Concrete Curb 13.38' E
3. To Center Joint Concrete Street 15.67' NNW
4. To Nail & Shiner East Face Power Pole

P.T. Sta. 18+16.04 East Branch ℄
N 1683406.420
E 1667083.230
1. Set 3/4" I.P. with P.E.C. Cap in ℄ Channel
2. Set PK Nail and Shiner 40' W
N 1683405.811
E 1667043.235
3. Set PK Nail and Shiner 40' E
N 1683407.028
E 1667123.226

P.I. Sta. 19+09.07 East Branch ℄
N 1683499.400
E 1667081.650
1. Nothing Set
2. Set PK Nail and Shiner 40' W
N 1683498.720
E 1667041.656
3. Set PK Nail and Shiner 40' E
N 1683500.079
E 1667121.644

℄ CURVE DATA
P.C. Sta. 14+36.61
P.T. Sta. 18+16.05
Δ = 44°57'49"
R = 483.50'
T = 200.09'
L = 379.44'
E = 39.77'

℄ CURVE DATA
P.C. Sta. 16+48.33 ℄
P.T. Sta. 18+21.33 ℄
Δ = 24°46'50.18"
R = 400.00'
T = 87.87'
L = 173.00'
E = 9.54'

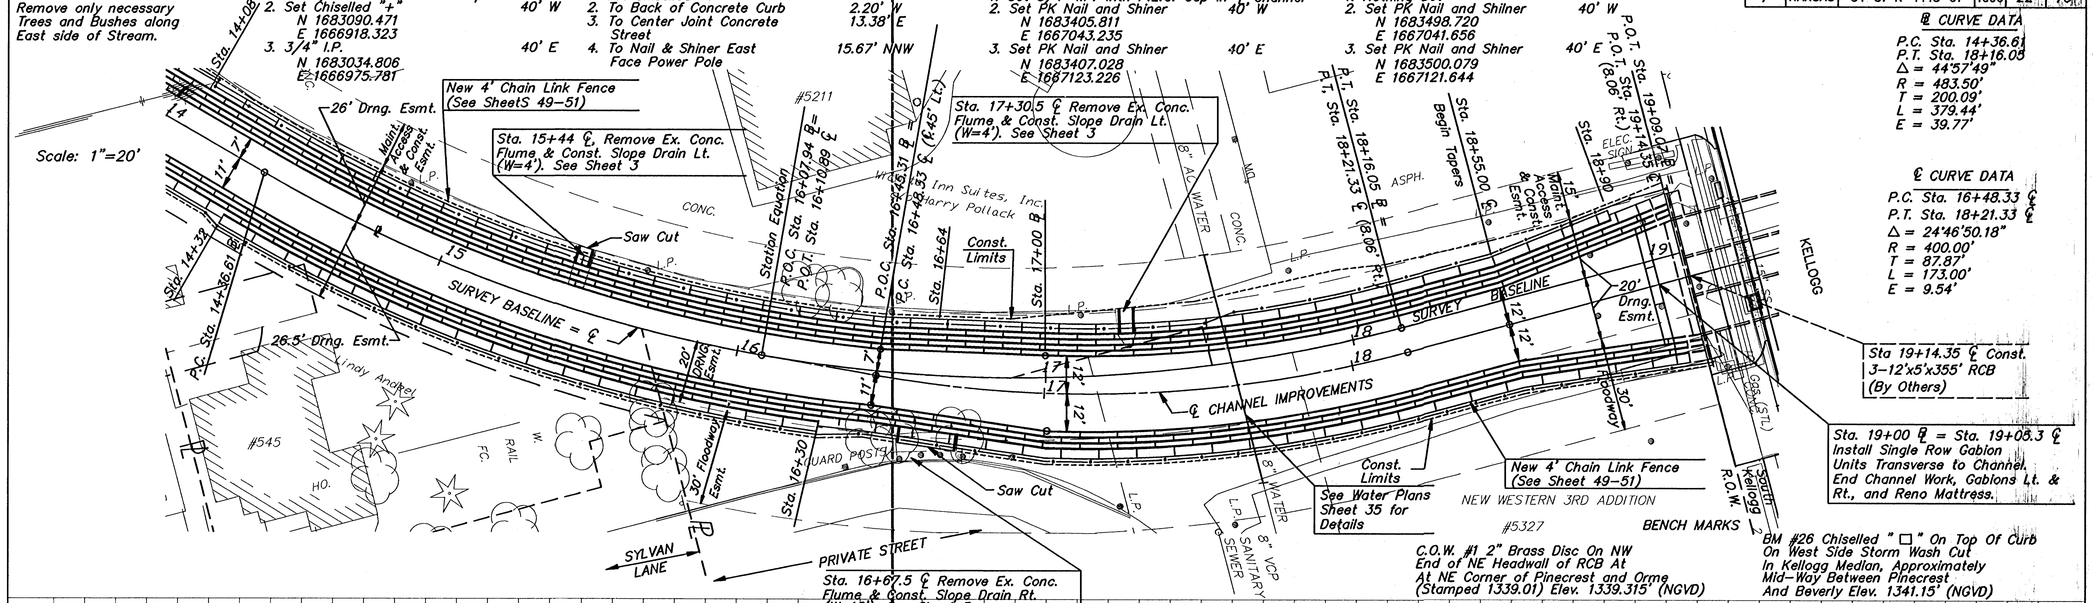

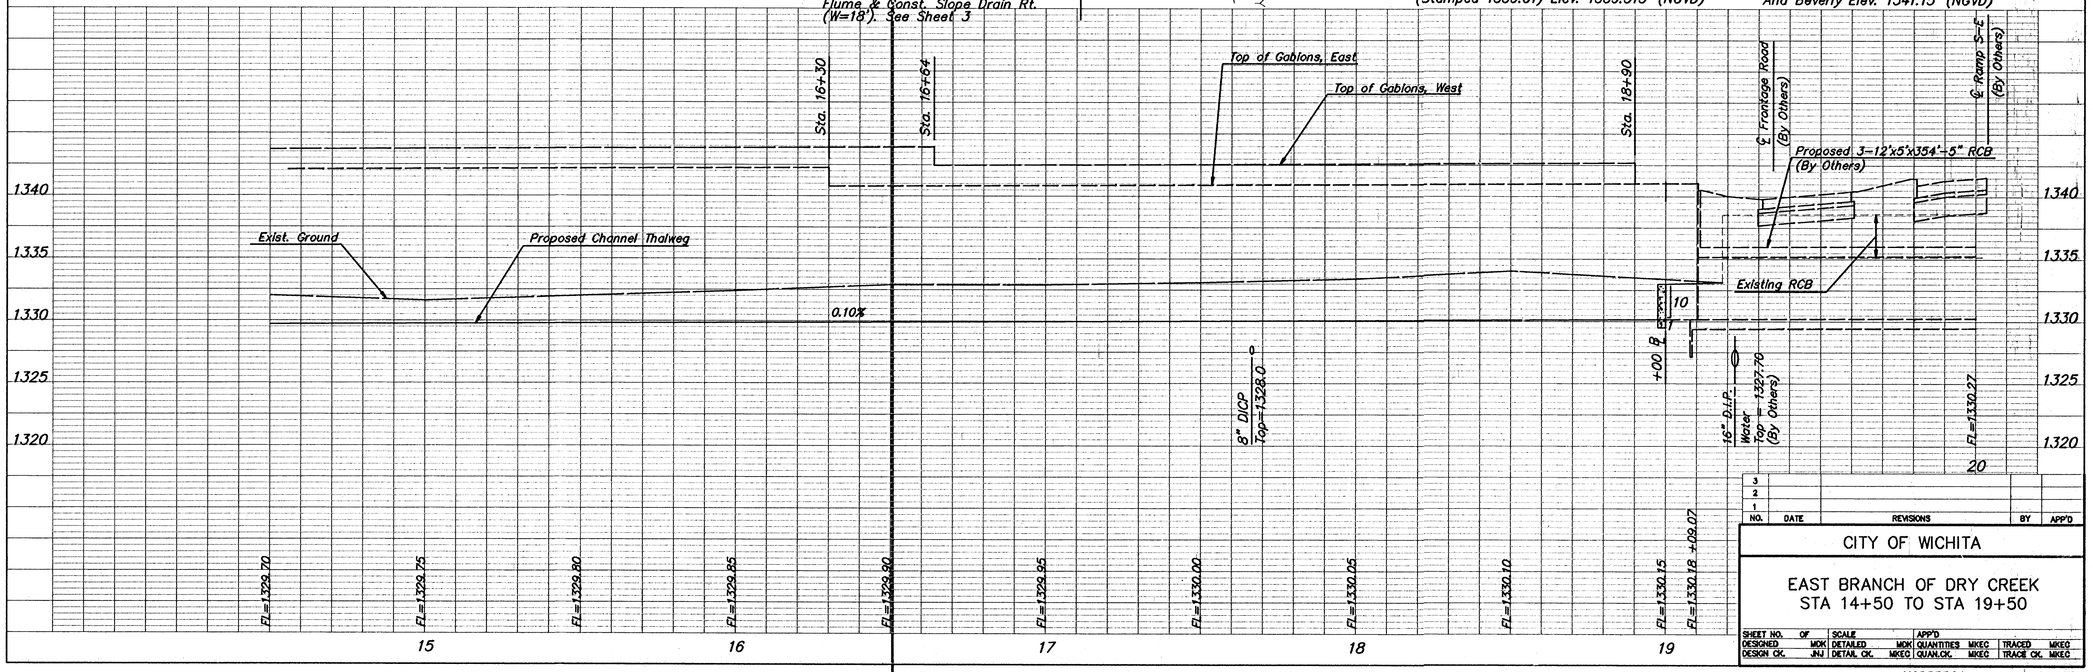

NO.	DATE	REVISIONS	BY	APP'D
3				
2				
1				

CITY OF WICHITA

EAST BRANCH OF DRY CREEK
STA 14+50 TO STA 19+50

SHEET NO.	OF	SCALE		APP'D			
DESIGNED	MDK	DETAILED	MDK	QUANTITIES	MKEC	TRACED	MKEC
DESIGN CK.	JNJ	DETAIL CK.	MKEC	QUAN.CK.	MKEC	TRACE CK.	MKEC

KODRPP04 22 5-28-96