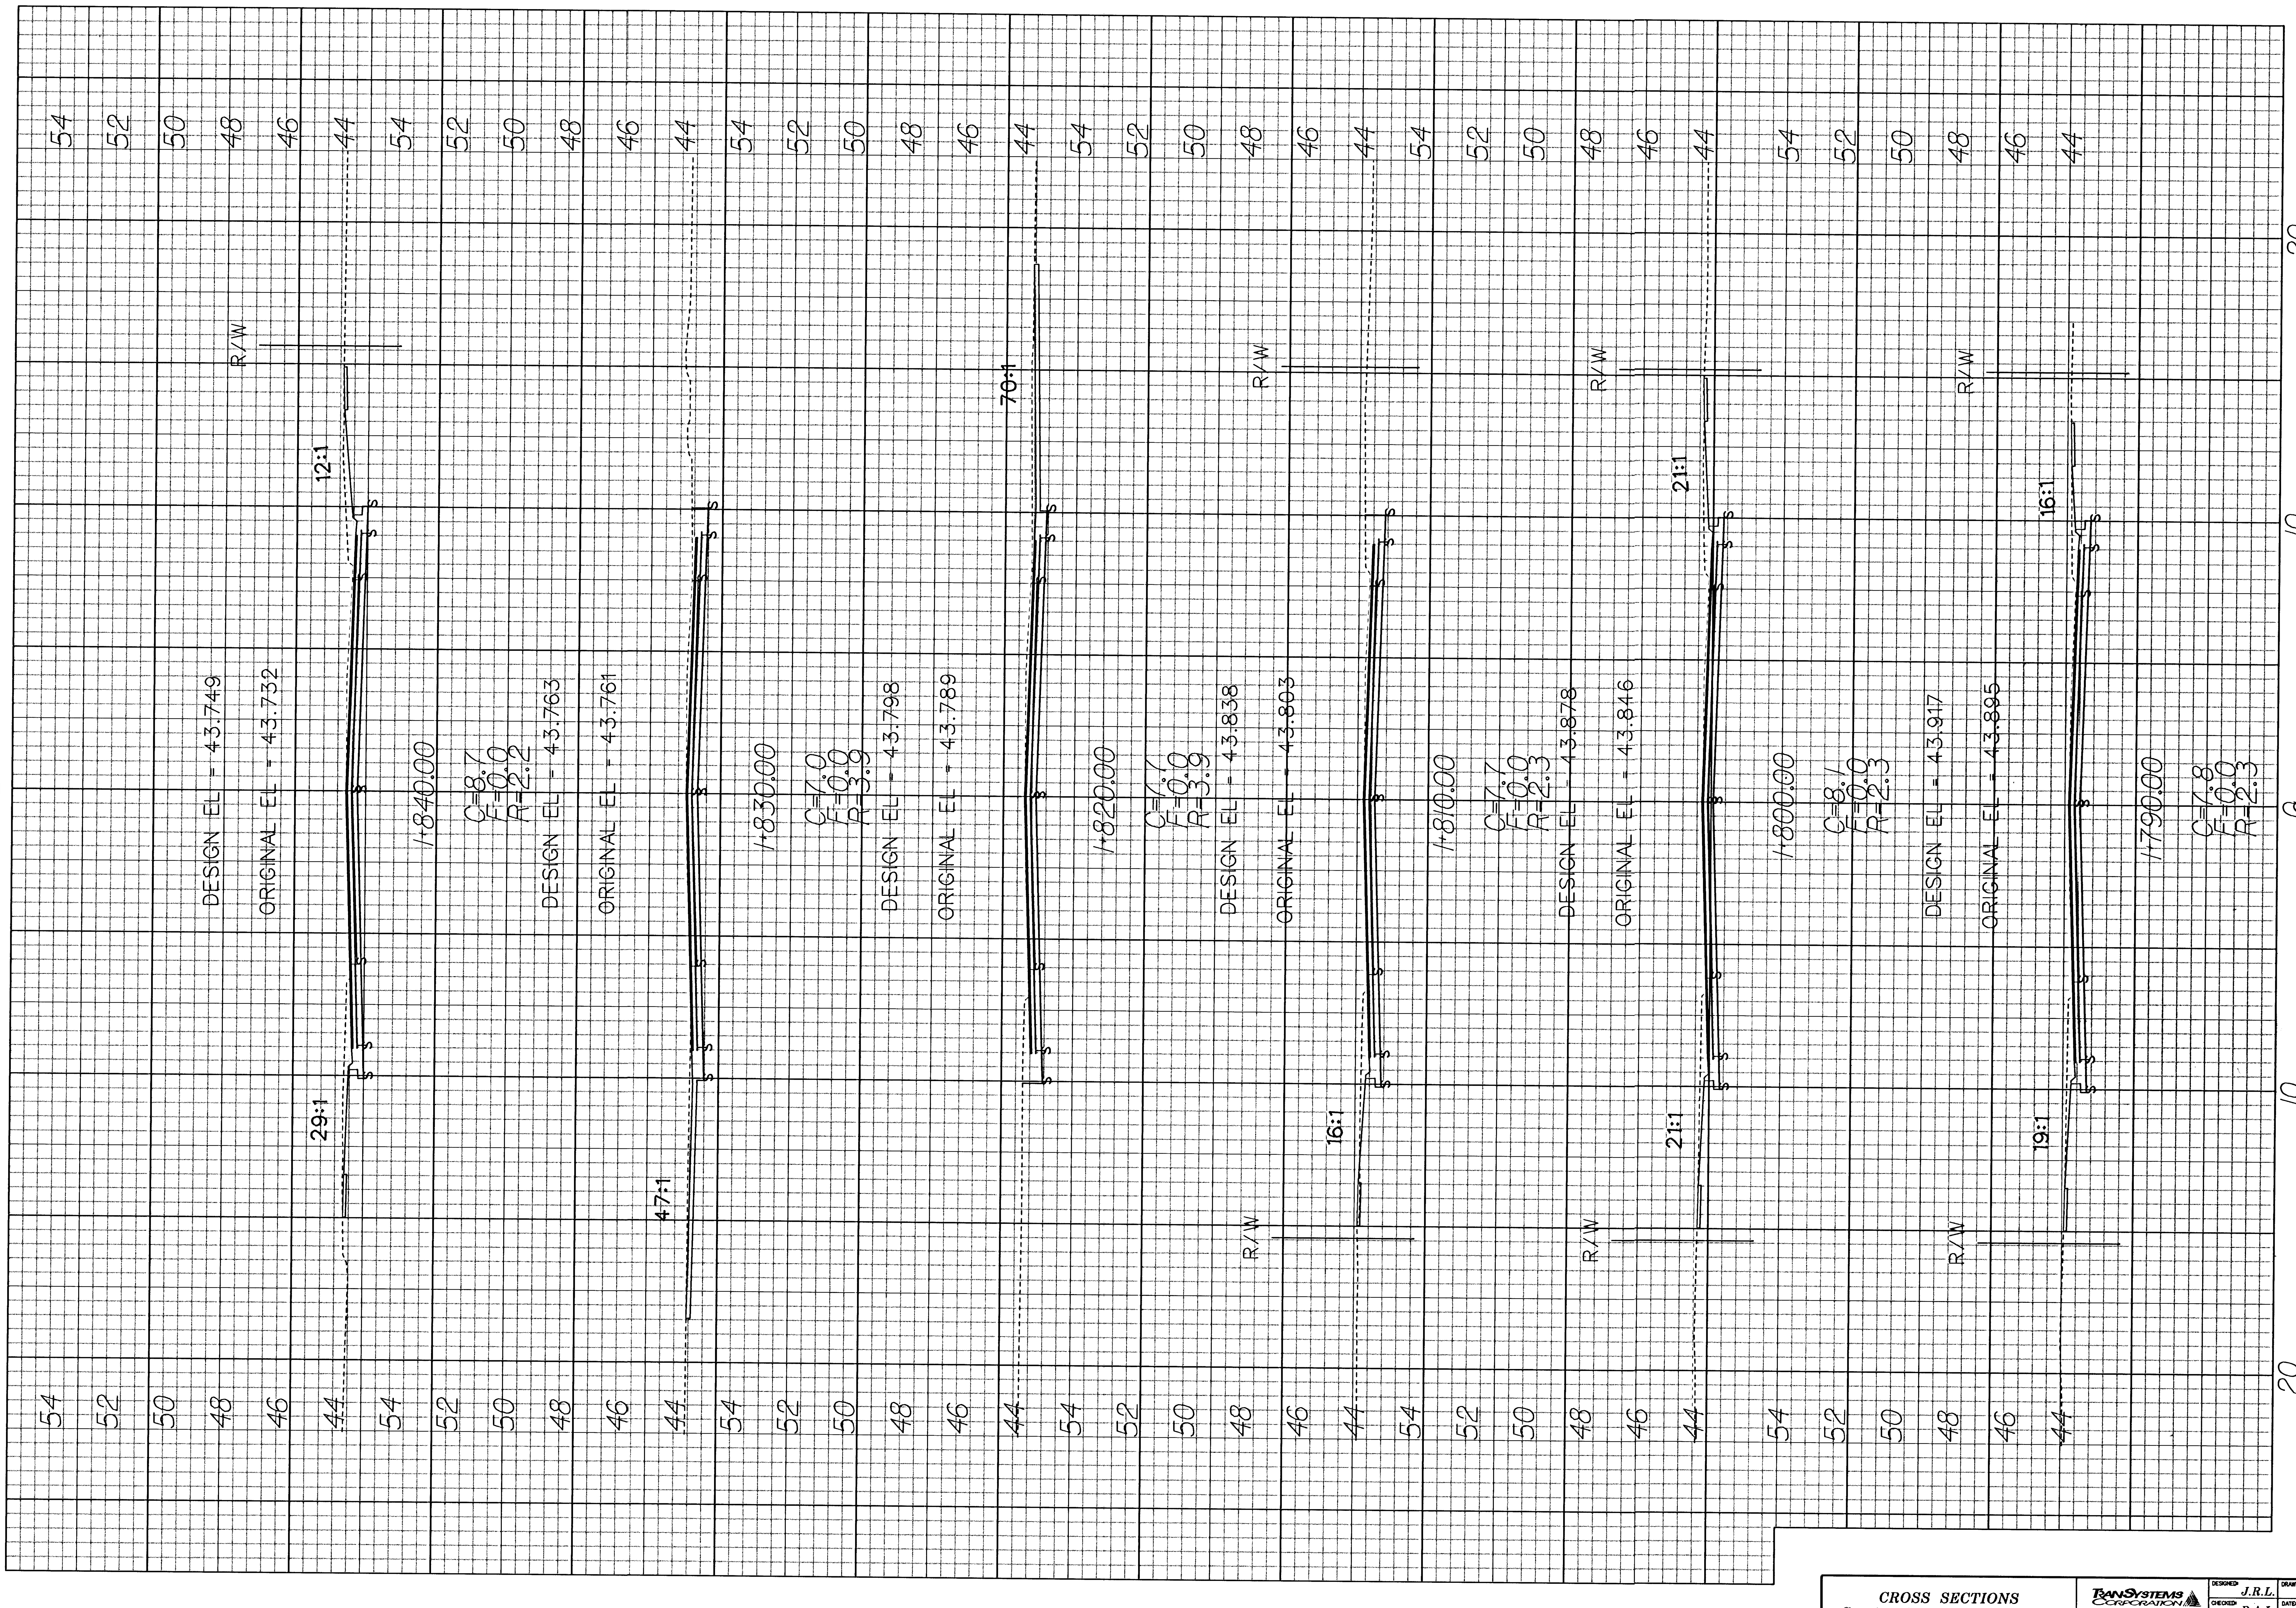
R/W
12:1
29:1
DESIGN EL = 43.749
ORIGINAL EL = 43.732
1+840.00
C=8.7
F=0.0
R=2.2
4.7:1
DESIGN EL = 43.763
ORIGINAL EL = 43.761
1+830.00
C=7.0
F=0.0
R=3.9
70:1
DESIGN EL = 43.798
ORIGINAL EL = 43.789
1+820.00
C=7.7
F=0.0
R=3.9
R/W
16:1
R/W
DESIGN EL = 43.838
ORIGINAL EL = 43.803
1+810.00
C=7.7
F=0.0
R=2.3
R/W
21:1
21:1
R/W
DESIGN EL = 43.878
ORIGINAL EL = 43.846
1+800.00
C=8.1
F=0.0
R=2.3
R/W
16:1
19:1
R/W
DESIGN EL = 43.917
ORIGINAL EL = 43.895
1+790.00
C=7.8
F=0.0
R=2.3
54
52
50
48
46
44
20
10
℄
10
20

CROSS SECTIONS
Sta. 1+850.00 – Sta. 1+900.00

TRANSYSTEMS CORPORATION
245 North Waco, Suite 420
Wichita, Kansas 67202

DESIGNED: J.R.L.	DRAWN: M.P.M.
CHECKED: B.A.L.	DATE: 1/2003
SCALE:	SHEET NO.: 74