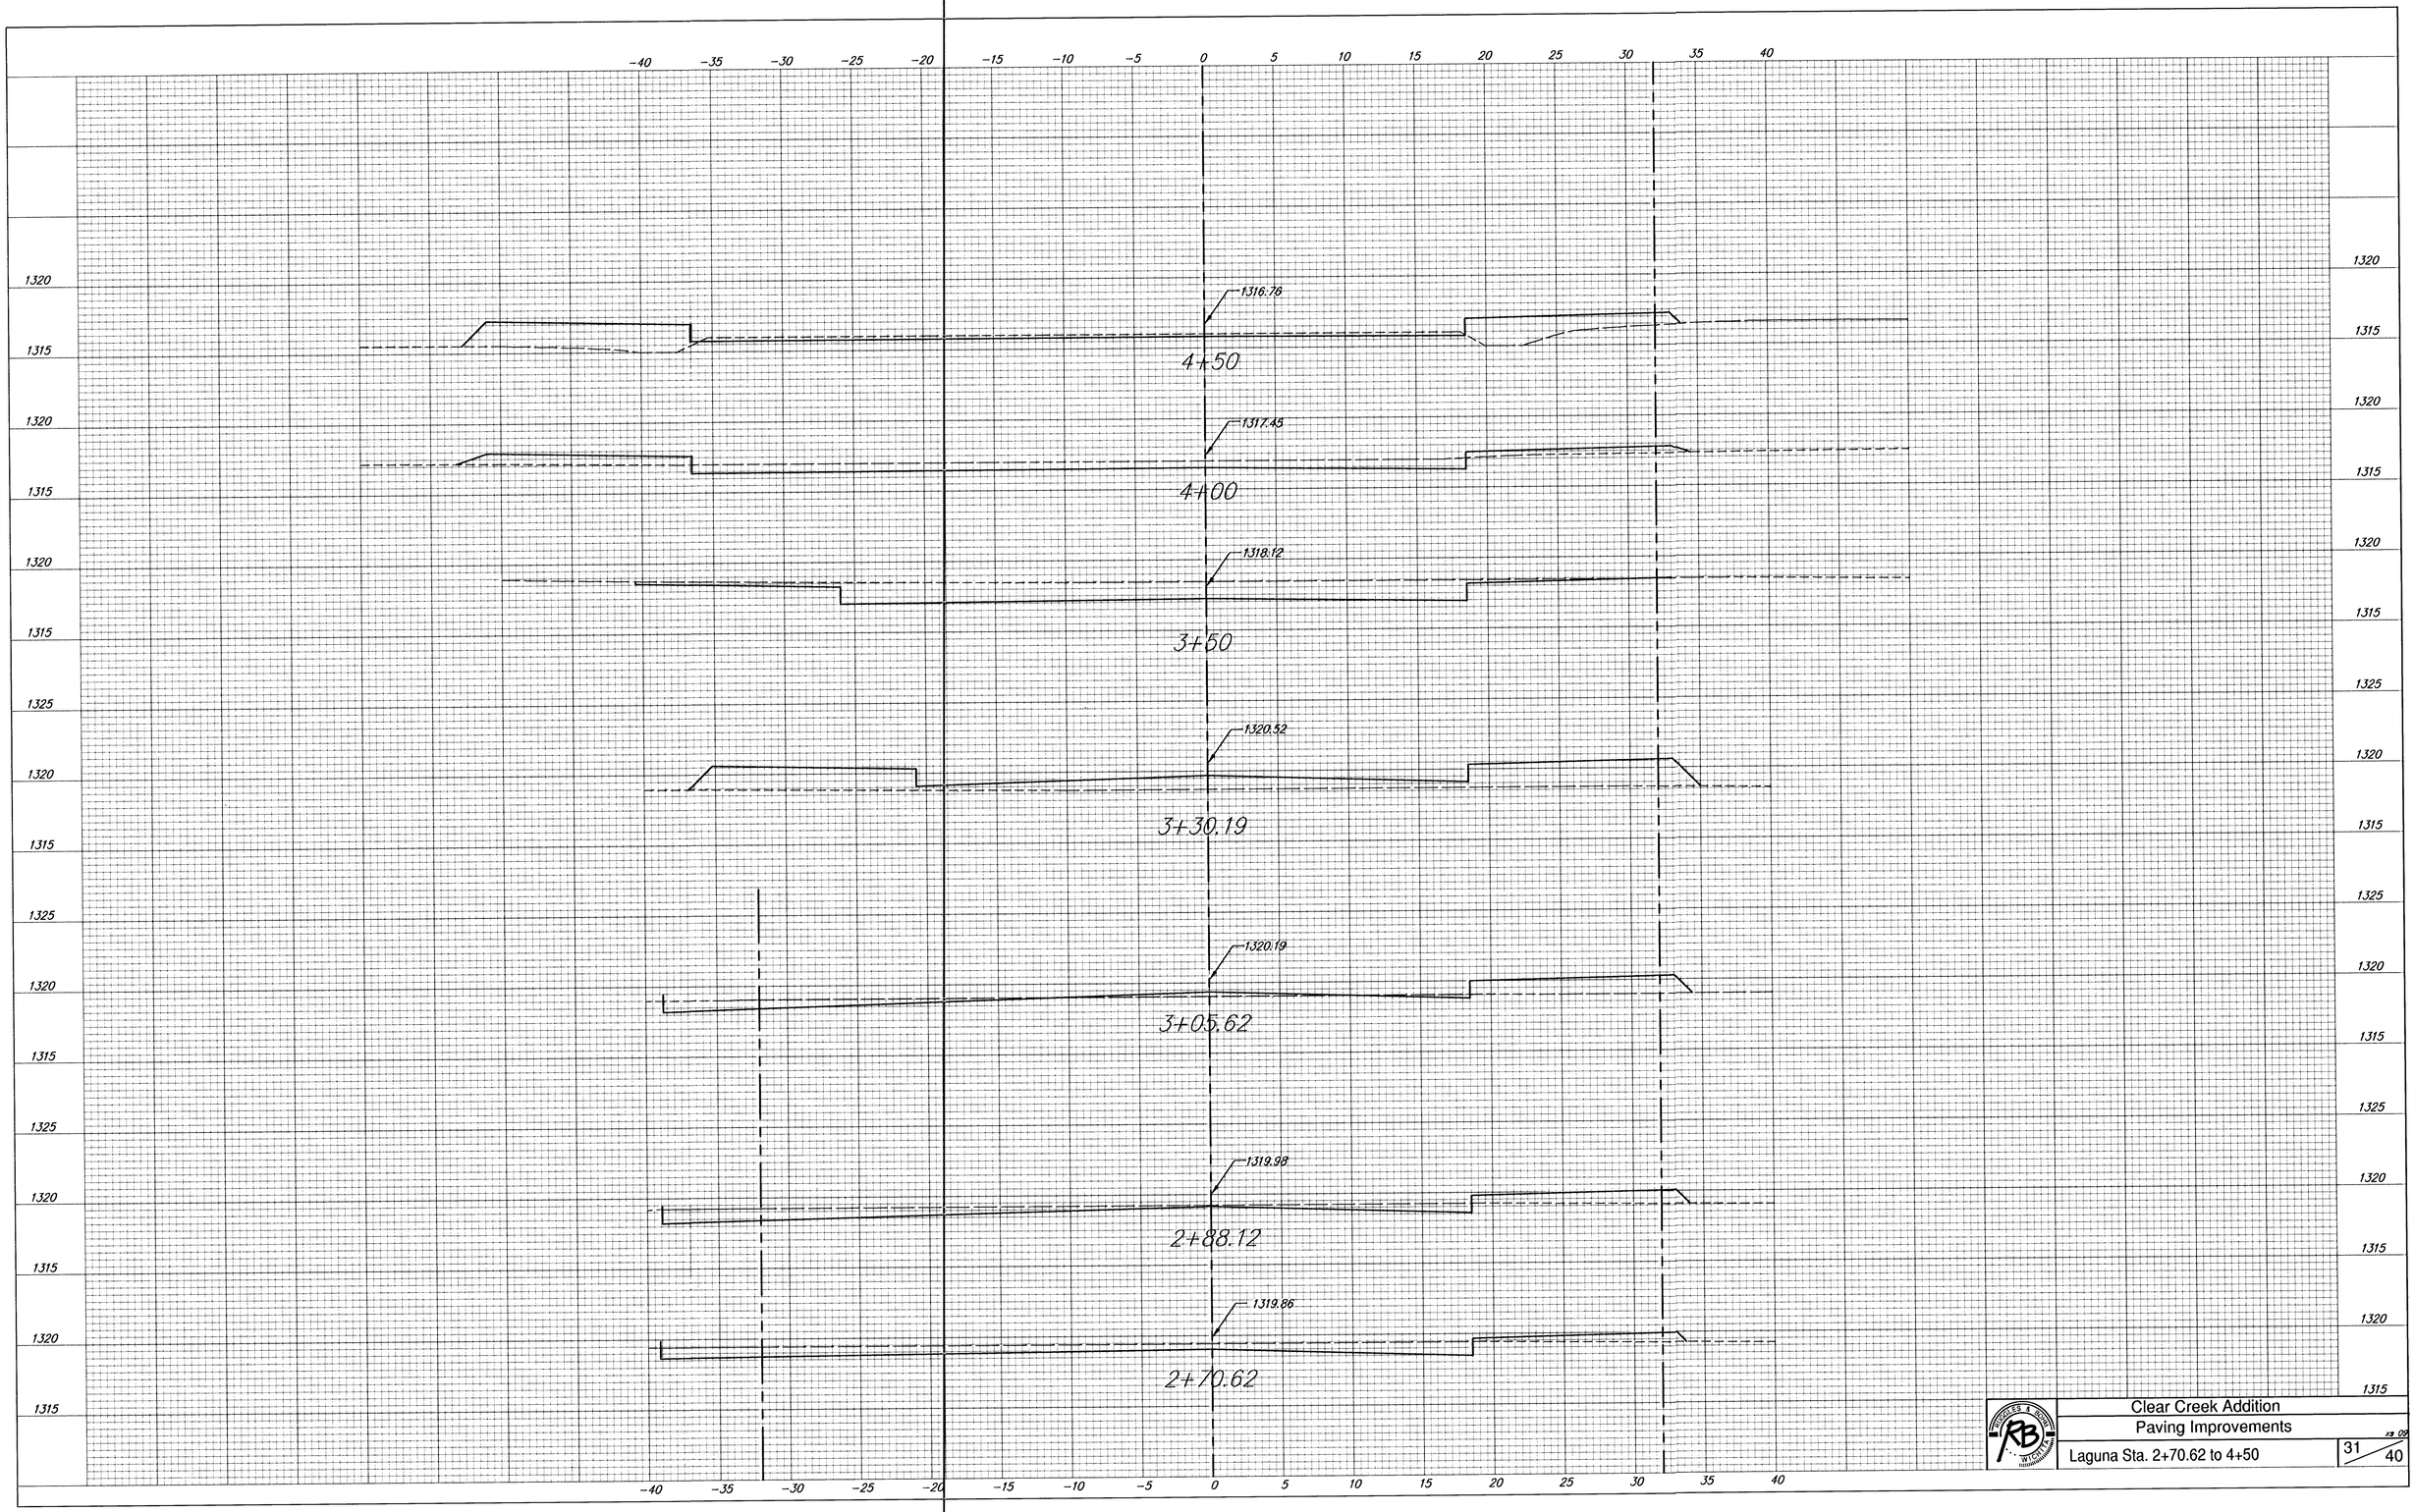
-40 -35 -30 -25 -20 -15 -10 -5 0 5 10 15 20 25 30 35 40
1320
1315
1325
1316.76
4+50
1317.45
4+00
1318.12
3+50
1320.52
3+30.19
1320.19
3+05.62
1319.98
2+88.12
1319.86
2+70.62
Clear Creek Addition
Paving Improvements
Laguna Sta. 2+70.62 to 4+50
31
40