
PROJECT NO.	YEAR	SHEET NO.	TOTAL SHEETS
35-06572-000	2006	40	45

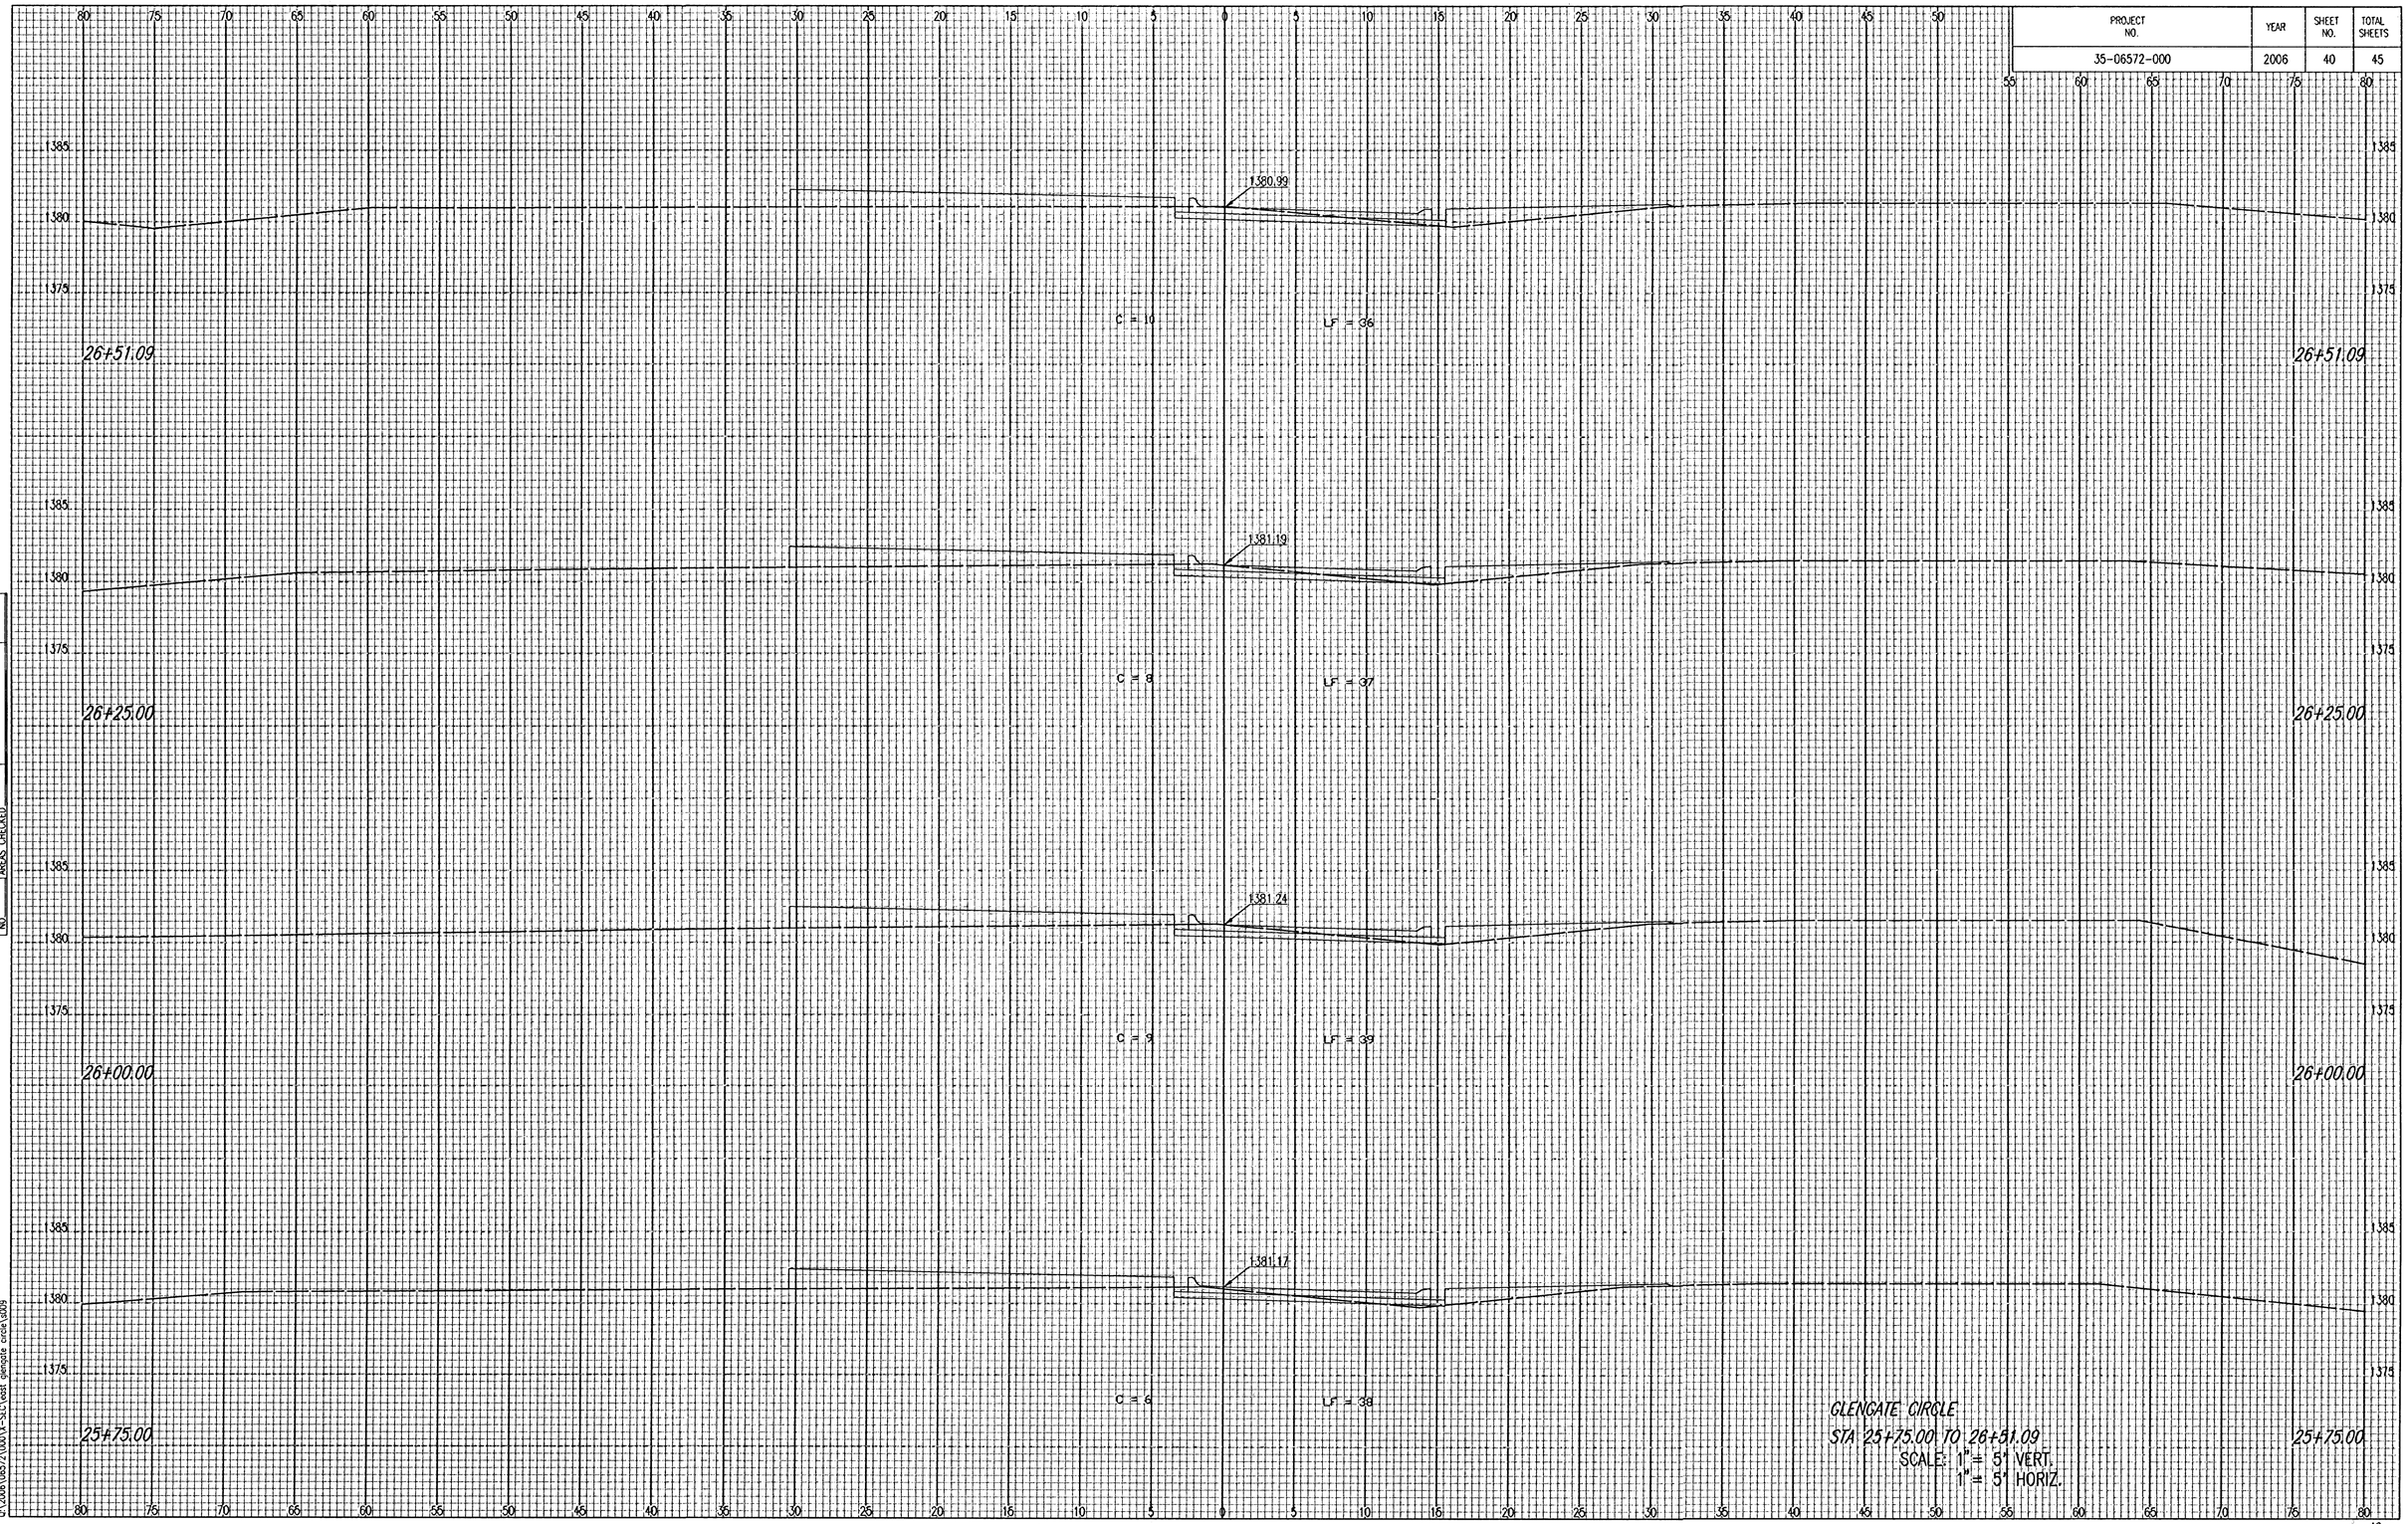

NOTE BOOK TEMPLATE
NO. AREAS CHECKED

Saved 10-24-2006 7:49:26 AM by BMM
Plot Scale: 1:1 10-31-2006 12:52:15 PM by BJS
O:\2006\06572\000\M-SIA\west glengate excel.xlsm

GLENGATE CIRCLE
STA 25+75.00 TO 26+51.09
SCALE: 1" = 5' VERT.
1" = 5' HORIZ.