
FOX RIDGE ADDITION

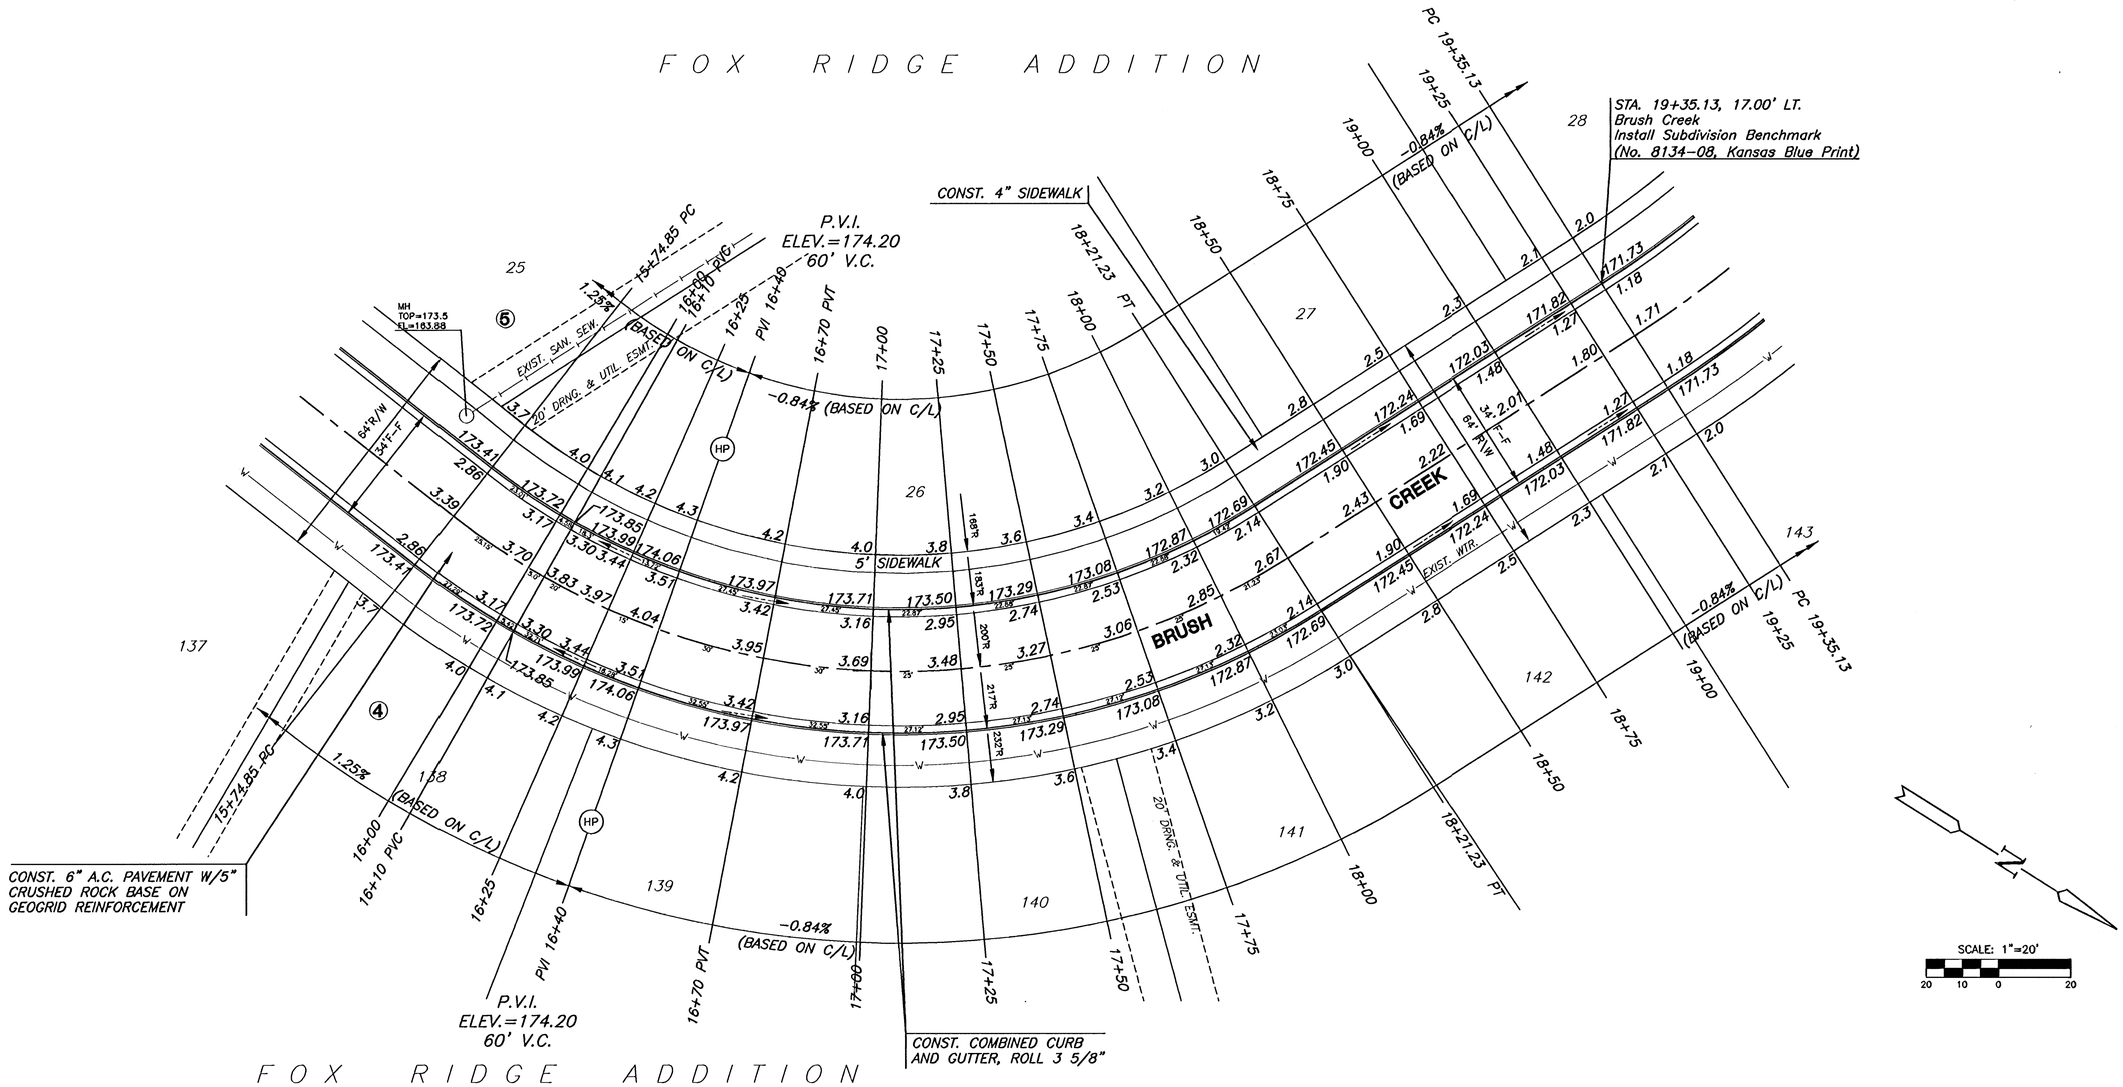

FOX RIDGE ADDITION

CURVE TABLE					
Δ = 70°34'56" R = 200.00' T = 141.56' L = 246.38' LC = 231.09'					
CURVE DATA BASED ON CENTERLINE Δ/2 = 35°17'28"					
		CHORD LENGTH			
STATION	ARC	8'Off LtCb	8'Off RtCb	DEFLECTION	TOTAL DEFLECTION
15+74.85	–	–	–	00°00'00"	00°00'00"
16+00.00	25.15'	21.99'	28.28'	03°36'09"	03°36'09"
16+25.00	25.00'	21.86'	28.11'	03°34'52"	07°11'00"
16+50.00	10.00'	8.75'	11.25'	01°25'57"	10°45'52"
16+75.00	25.00'	21.86'	28.11'	03°34'52"	14°20'44"
17+00.00	25.00'	21.86'	28.11'	03°34'52"	17°55'35"
17+25.00	25.00'	21.86'	28.11'	03°34'52"	21°30'27"
17+50.00	25.00'	21.86'	28.11'	03°34'52"	25°05'18"
17+75.00	25.00'	21.86'	28.11'	03°34'52"	28°40'10"
18+00.00	25.00'	21.86'	28.11'	03°34'52"	32°15'01"
18+21.23	21.23'	18.57'	23.87'	03°02'27"	35°17'28"
				Def/Ft = 8.59437 Min.	

LEGEND

STREET SIGN & SIGN LOCATION (SEE SIGN ASSEMBLY TABLE FOR TYPE & STATION OF SIGN)

G:\CIVIL\99118\DWG\PAV\PH_1\99118E2.DWG

MKEC ENGINEERING CONSULTANTS
411 N. WEBB ROAD
WICHITA, KS. 67206
316 - 684 - 9000

FOX RIDGE ADDITION - PHASE 1
PROJECT NAME

BRUSH CREEK
SHEET TITLE

DK	RRT	DK
DESIGN BY:	DRAWN BY:	CHECKED BY:
SEPTEMBER, 2003	99118E2	8 / 22
DATE	JOB NO.	SHEET/OF