


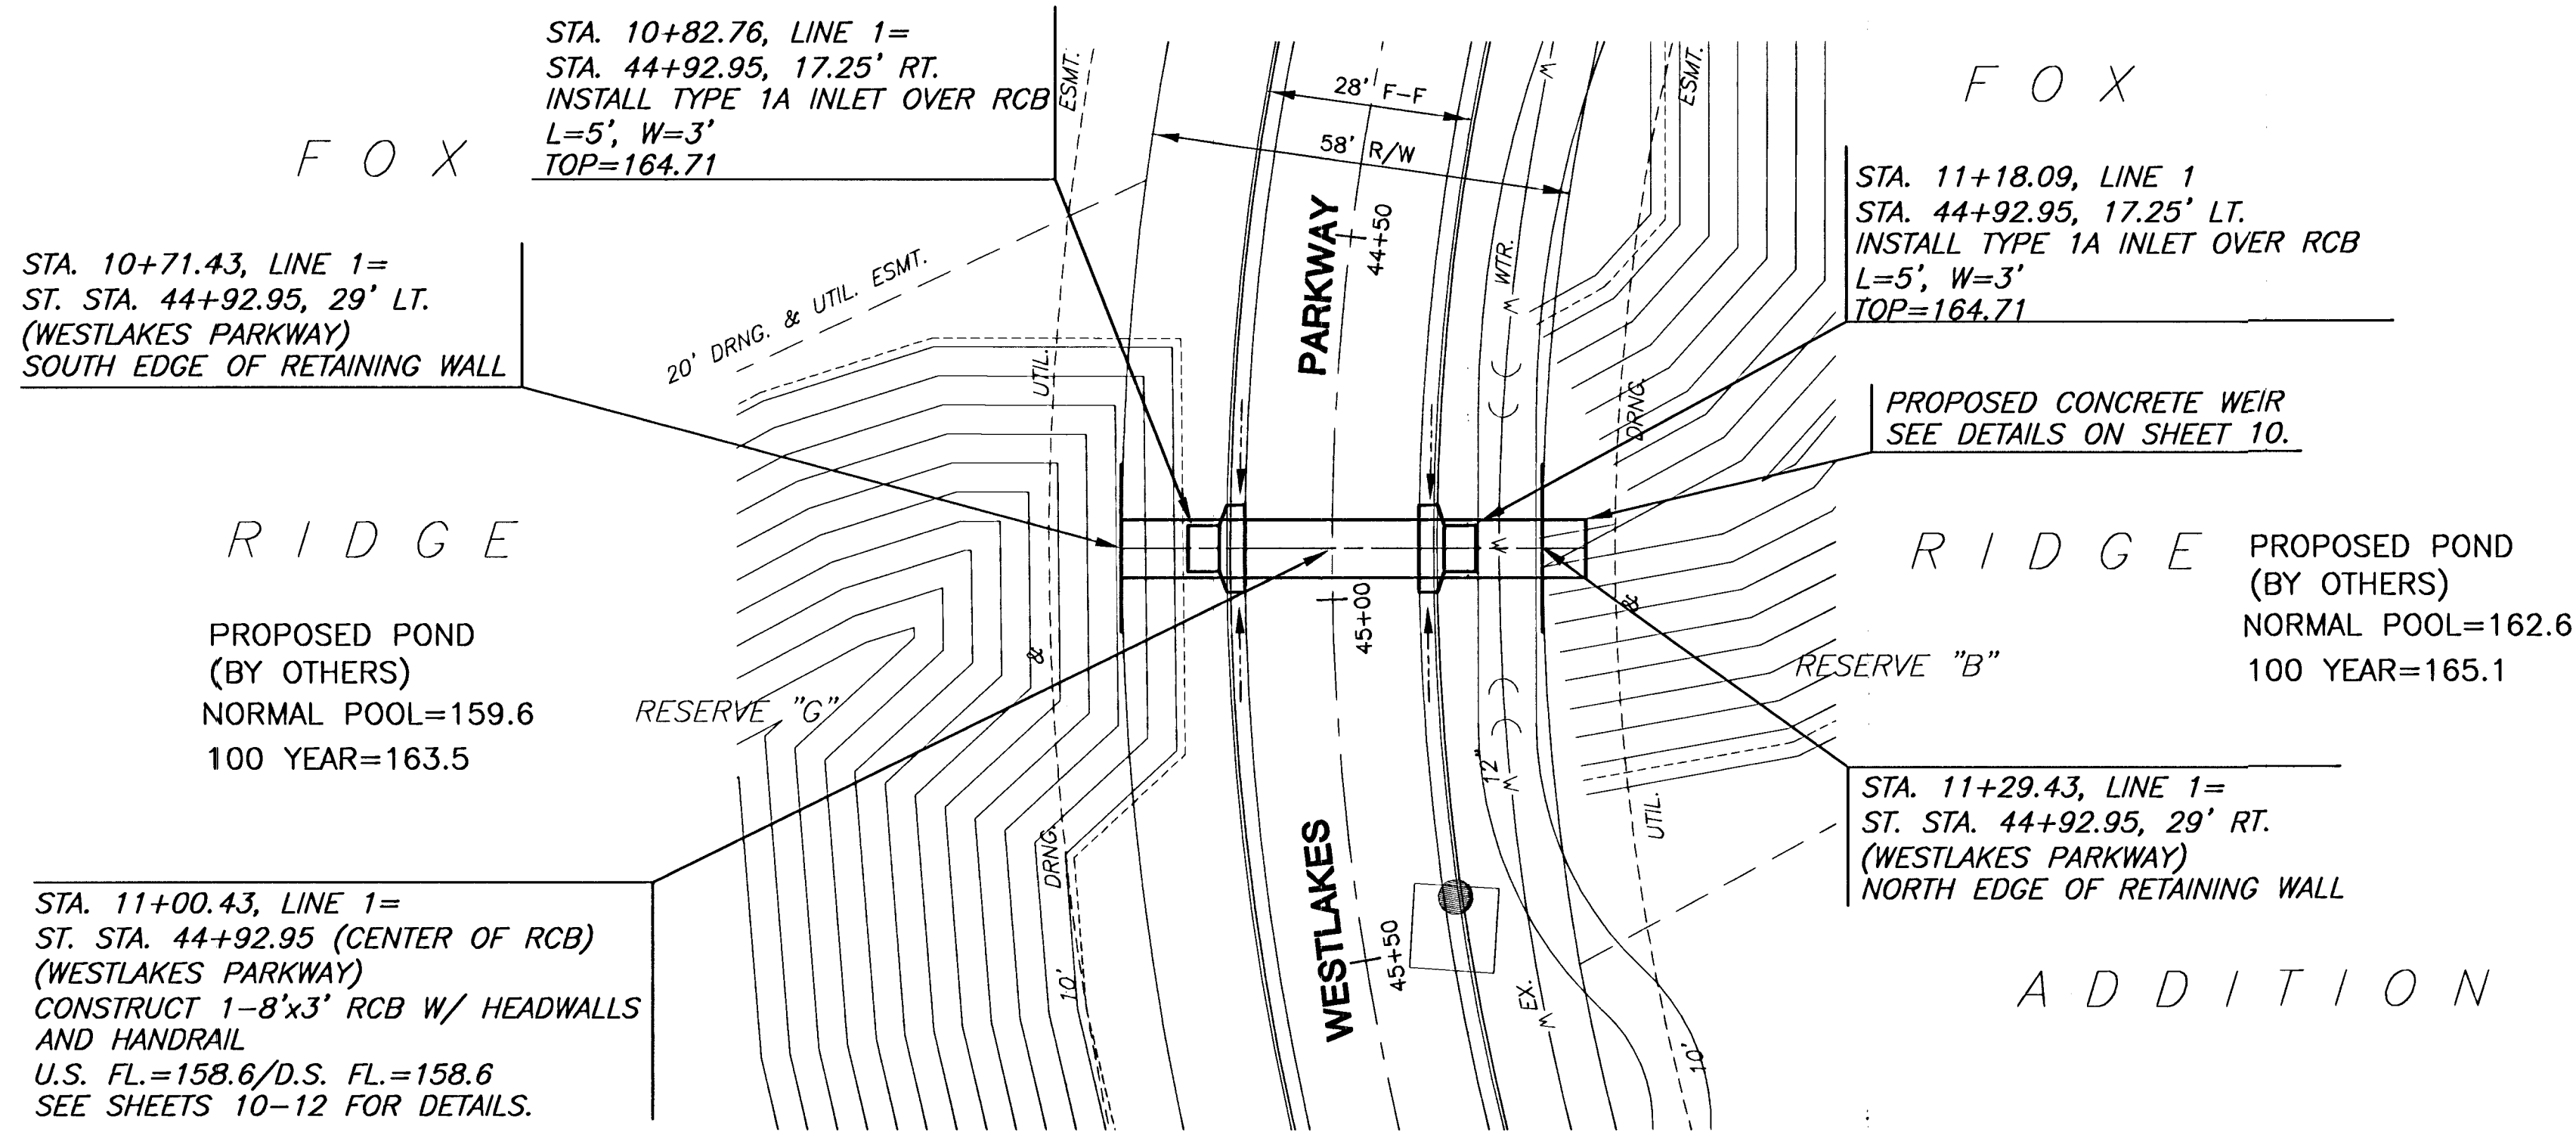

PLAN LINE 1 RCB

SCALE: 1"=20'

PROFILE LINE 1 RCB

SCALE: HORIZ. 1"=20'
SCALE: VERT. 1"=5'

