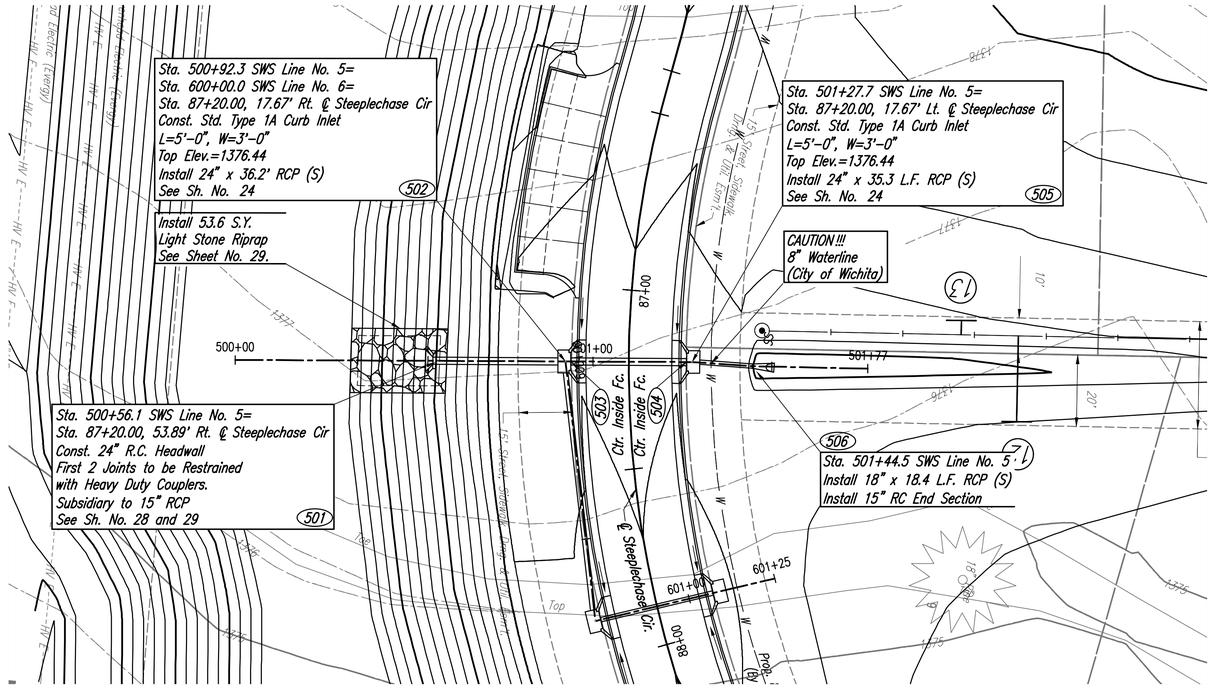

SCALE:
0 20 40

COORDINATE LIST		
POINT	NORTHING	EASTING
501	384,800.5098	2,373,473.1018
502	384,836.5372	2,373,469.4075
503	384,838.0294	2,373,469.2544
504	384,870.1941	2,373,465.9562
505	384,871.6929	2,373,465.8025
506	384,888.5505	2,373,465.1548

(501) – Coordinate Point

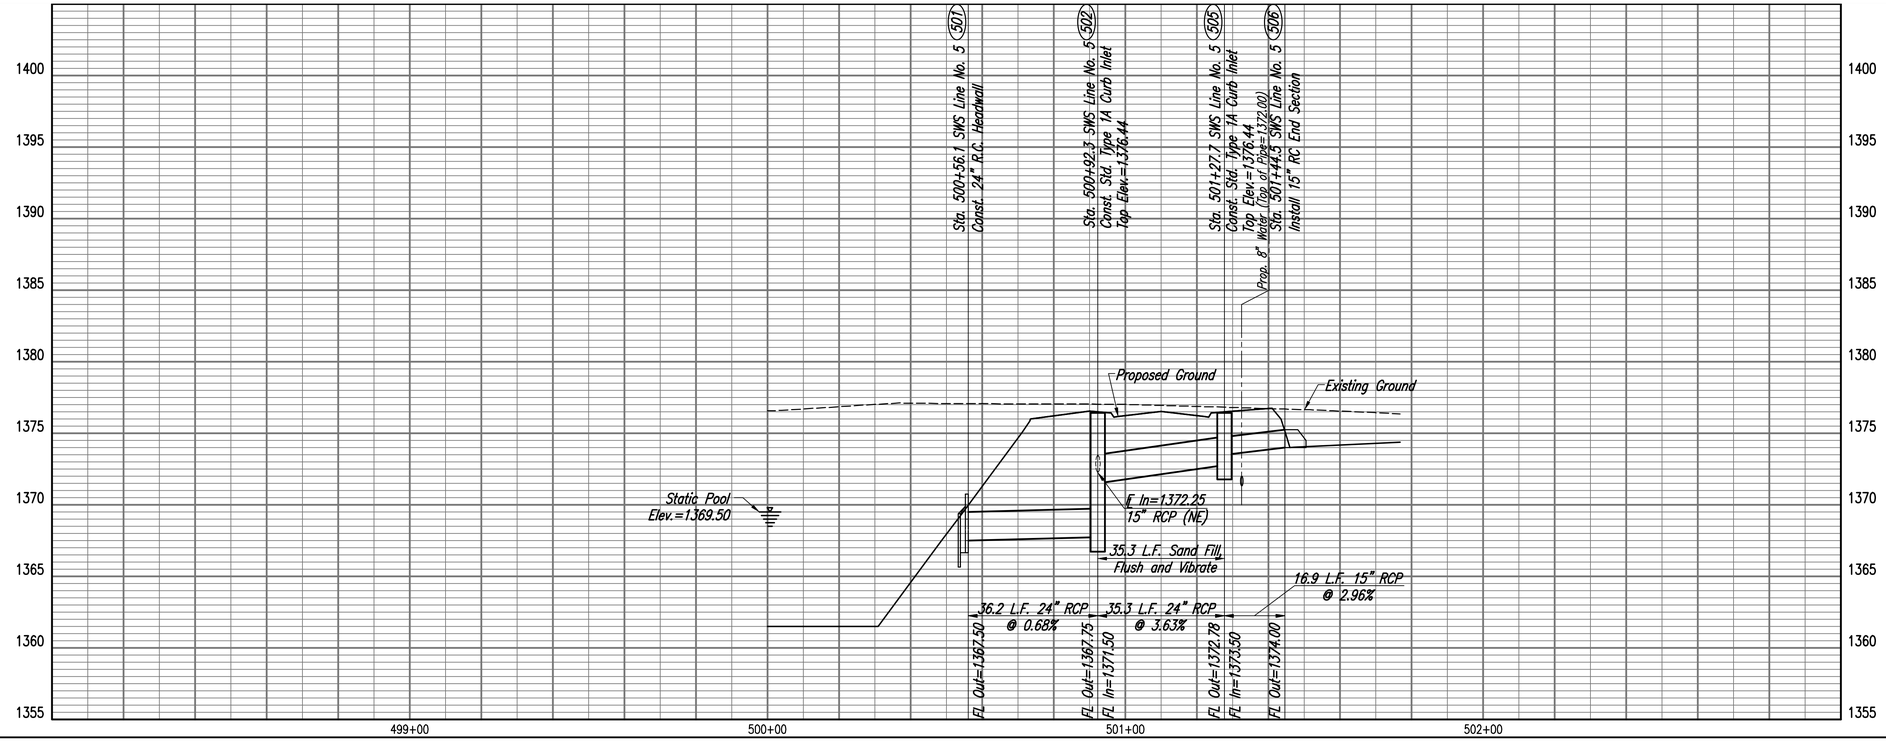

PEC
PROFESSIONAL ENGINEERING CONSULTANTS
303 SOUTH TOPEKA
WICHITA, KS 67202
316-262-2691 www.pec1.com

CITY OF WICHITA

AMY K. LUEKING
LICENSED
25131
11/15/2019
KANSAS
PROFESSIONAL ENGINEER

PAVING INCIDENTAL DRAINAGE IMPROVEMENTS THE VILLAS AT OAK CREEK PHASE 1

GARY JANZEN, P.E. - CITY ENGINEER
CITY OF WICHITA PROJECT NO. 472-2019-085583

Issue:

JOB NO.	170551
DATE	NOVEMBER, 2019
PM	BMM
DESIGNED BY	AKL
DRAWN BY	BJS, CP
CHECKED BY	BMM

SWS LINE NO. 5

Saved 11-15-2019 11:53:33 AM by CP
Plot Scale 1:1 11-15-2019 12:02:57 PM by KLUETIS,DEKAT
U:\Wichita-Civil\2017\170551\000\Murfin-Travis\Drawings\170551-000-22C-SWS LINE NO. 5