STATE	PROJECT NO.	YEAR	SHEET NO.	TOTAL SHEETS
KANSAS	87 N-0662-01	2019	153	194

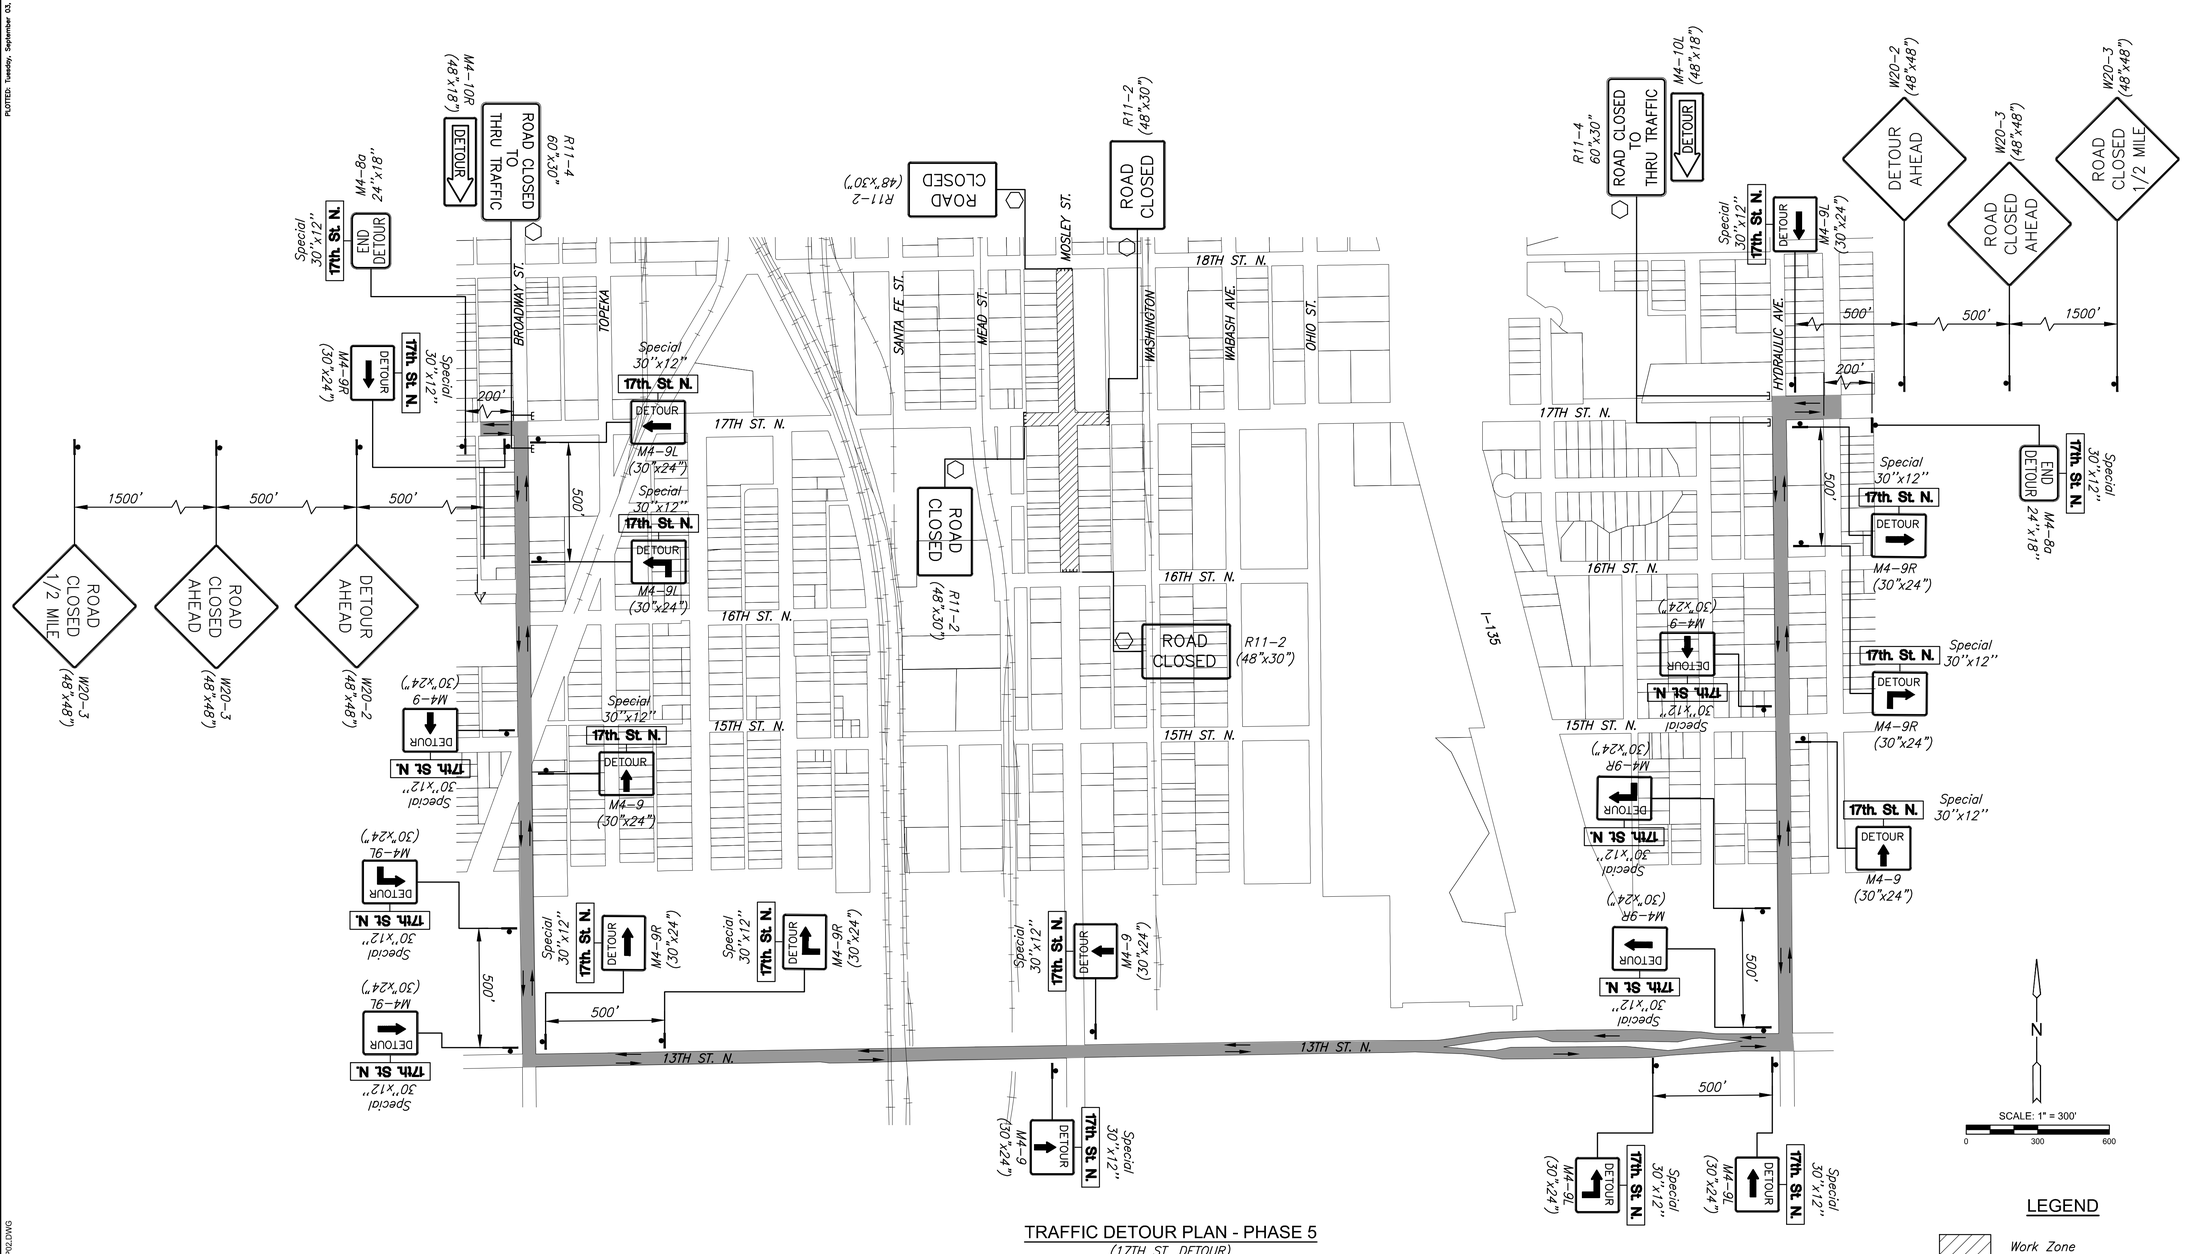
ROAD CLOSED 1/2 MILE
W20-3 (48"x48")
ROAD CLOSED AHEAD
W20-3 (48"x48")
DETOUR AHEAD
W20-2 (48"x48")
1500'
500'
500'
M4-9L (30"x24")
M4-9R (30"x24")
M4-9 (30"x24")