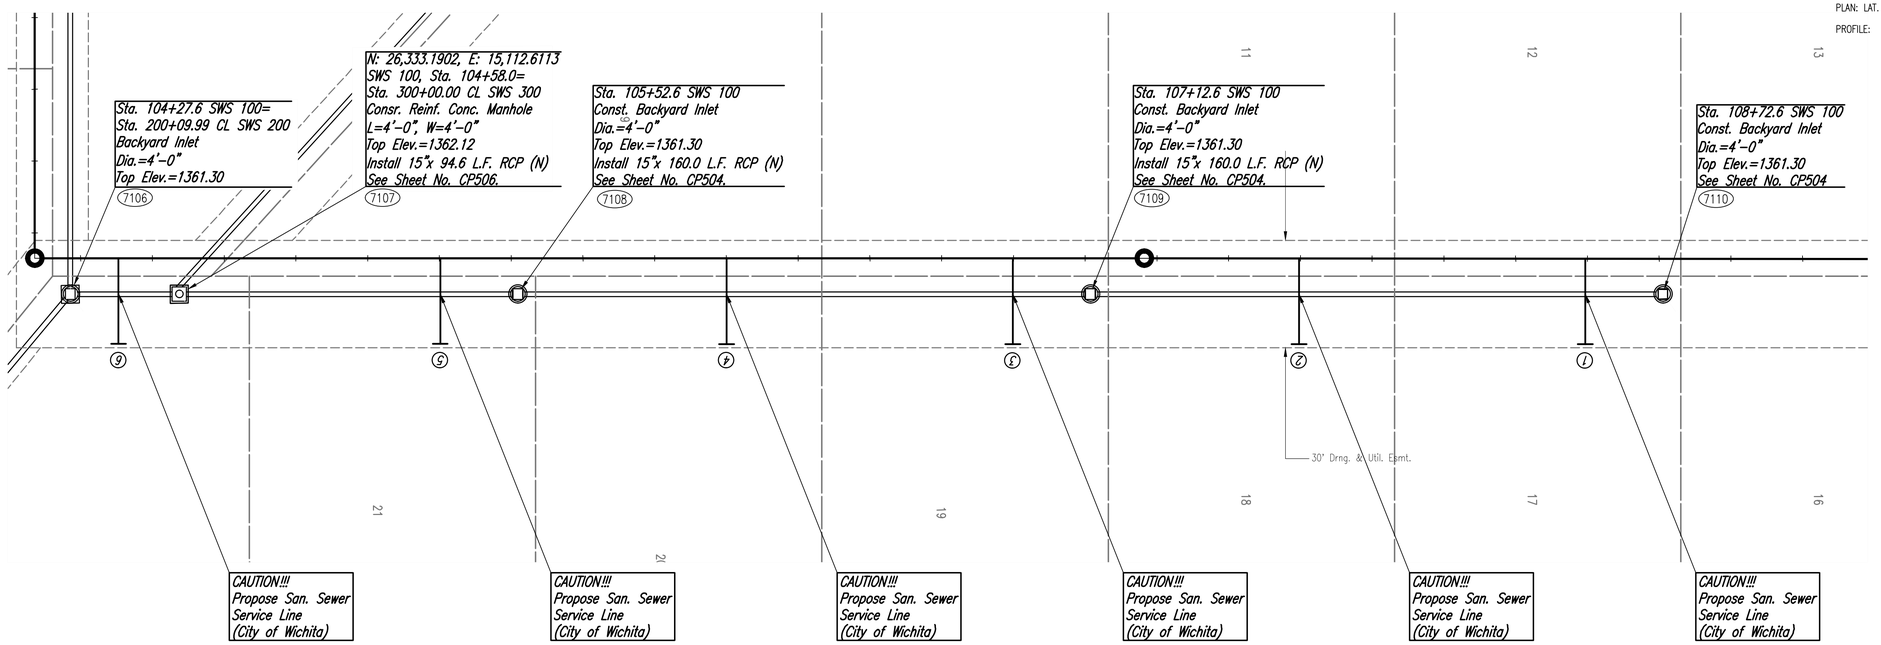

SCALE:

PLAN: LAT. & LONG. 0 20 40

PROFILE: HORIZ. SAME AS ABOVE

VERT. 0 5

COORDINATE LIST		
POINT	NORTH	EAST
7106	26,302.7665	15,112.3428
7107	26,333.1902	15,112.6113
7108	26,427.8051	15,113.4453
7109	26,587.7989	15,114.8561
7110	26,747.7903	15,116.2668

7106 = COORDINATE POINT NO.

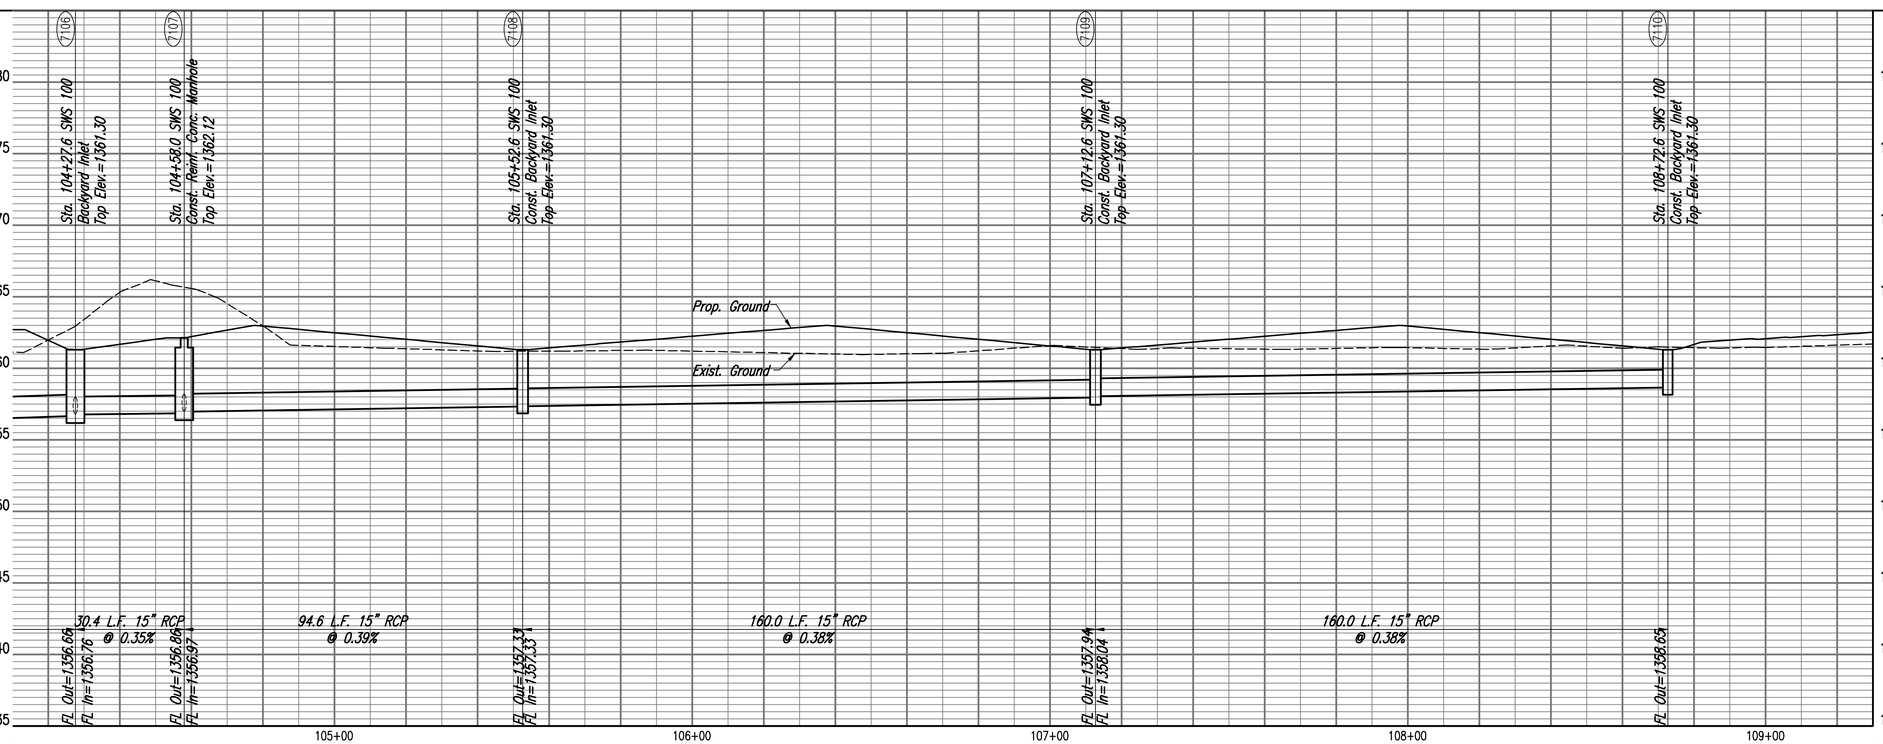

PEC
PROFESSIONAL ENGINEERING CONSULTANTS
303 SOUTH TOPEKA
WICHITA, KS 67202
316-262-2691 www.pec1.com

CITY OF WICHITA

AMY K. LUEKING
LICENSED
25131
02/21/2020
KANSAS
PROFESSIONAL ENGINEER

PAVING IMPROVEMENTS

TO SERVE

FONTANA 5TH - PHASE 2

GARY JANZEN, P.E. - CITY ENGINEER
CITY OF WICHITA PROJECT NO. 472-84802
OCA NO. 766486

Issue:

JOB NO.	190592-000
DATE	FEBRUARY 2020
PM	BMM
DESIGNED BY	AKL
DRAWN BY	BJS
CHECKED BY	RJS

SWS LINE NO. 100

CP202
12 OF 42

Saved 02-20-2020 6:46:05 PM by BJS
Plot Scale 1:1 02-21-2020 11:39:18 AM by BJS
U:\Wichita-Cwk\2019\190592\000\Muni-Trans\Drawings\190592-000-12-CP202-SWS LINE NO. 100