FHWA REGION NO.	STATE	PROJECT NO.	YEAR	SHEET NO.	TOTAL SHEETS
7	KANSAS	87 N-0061-01	1998	5	91

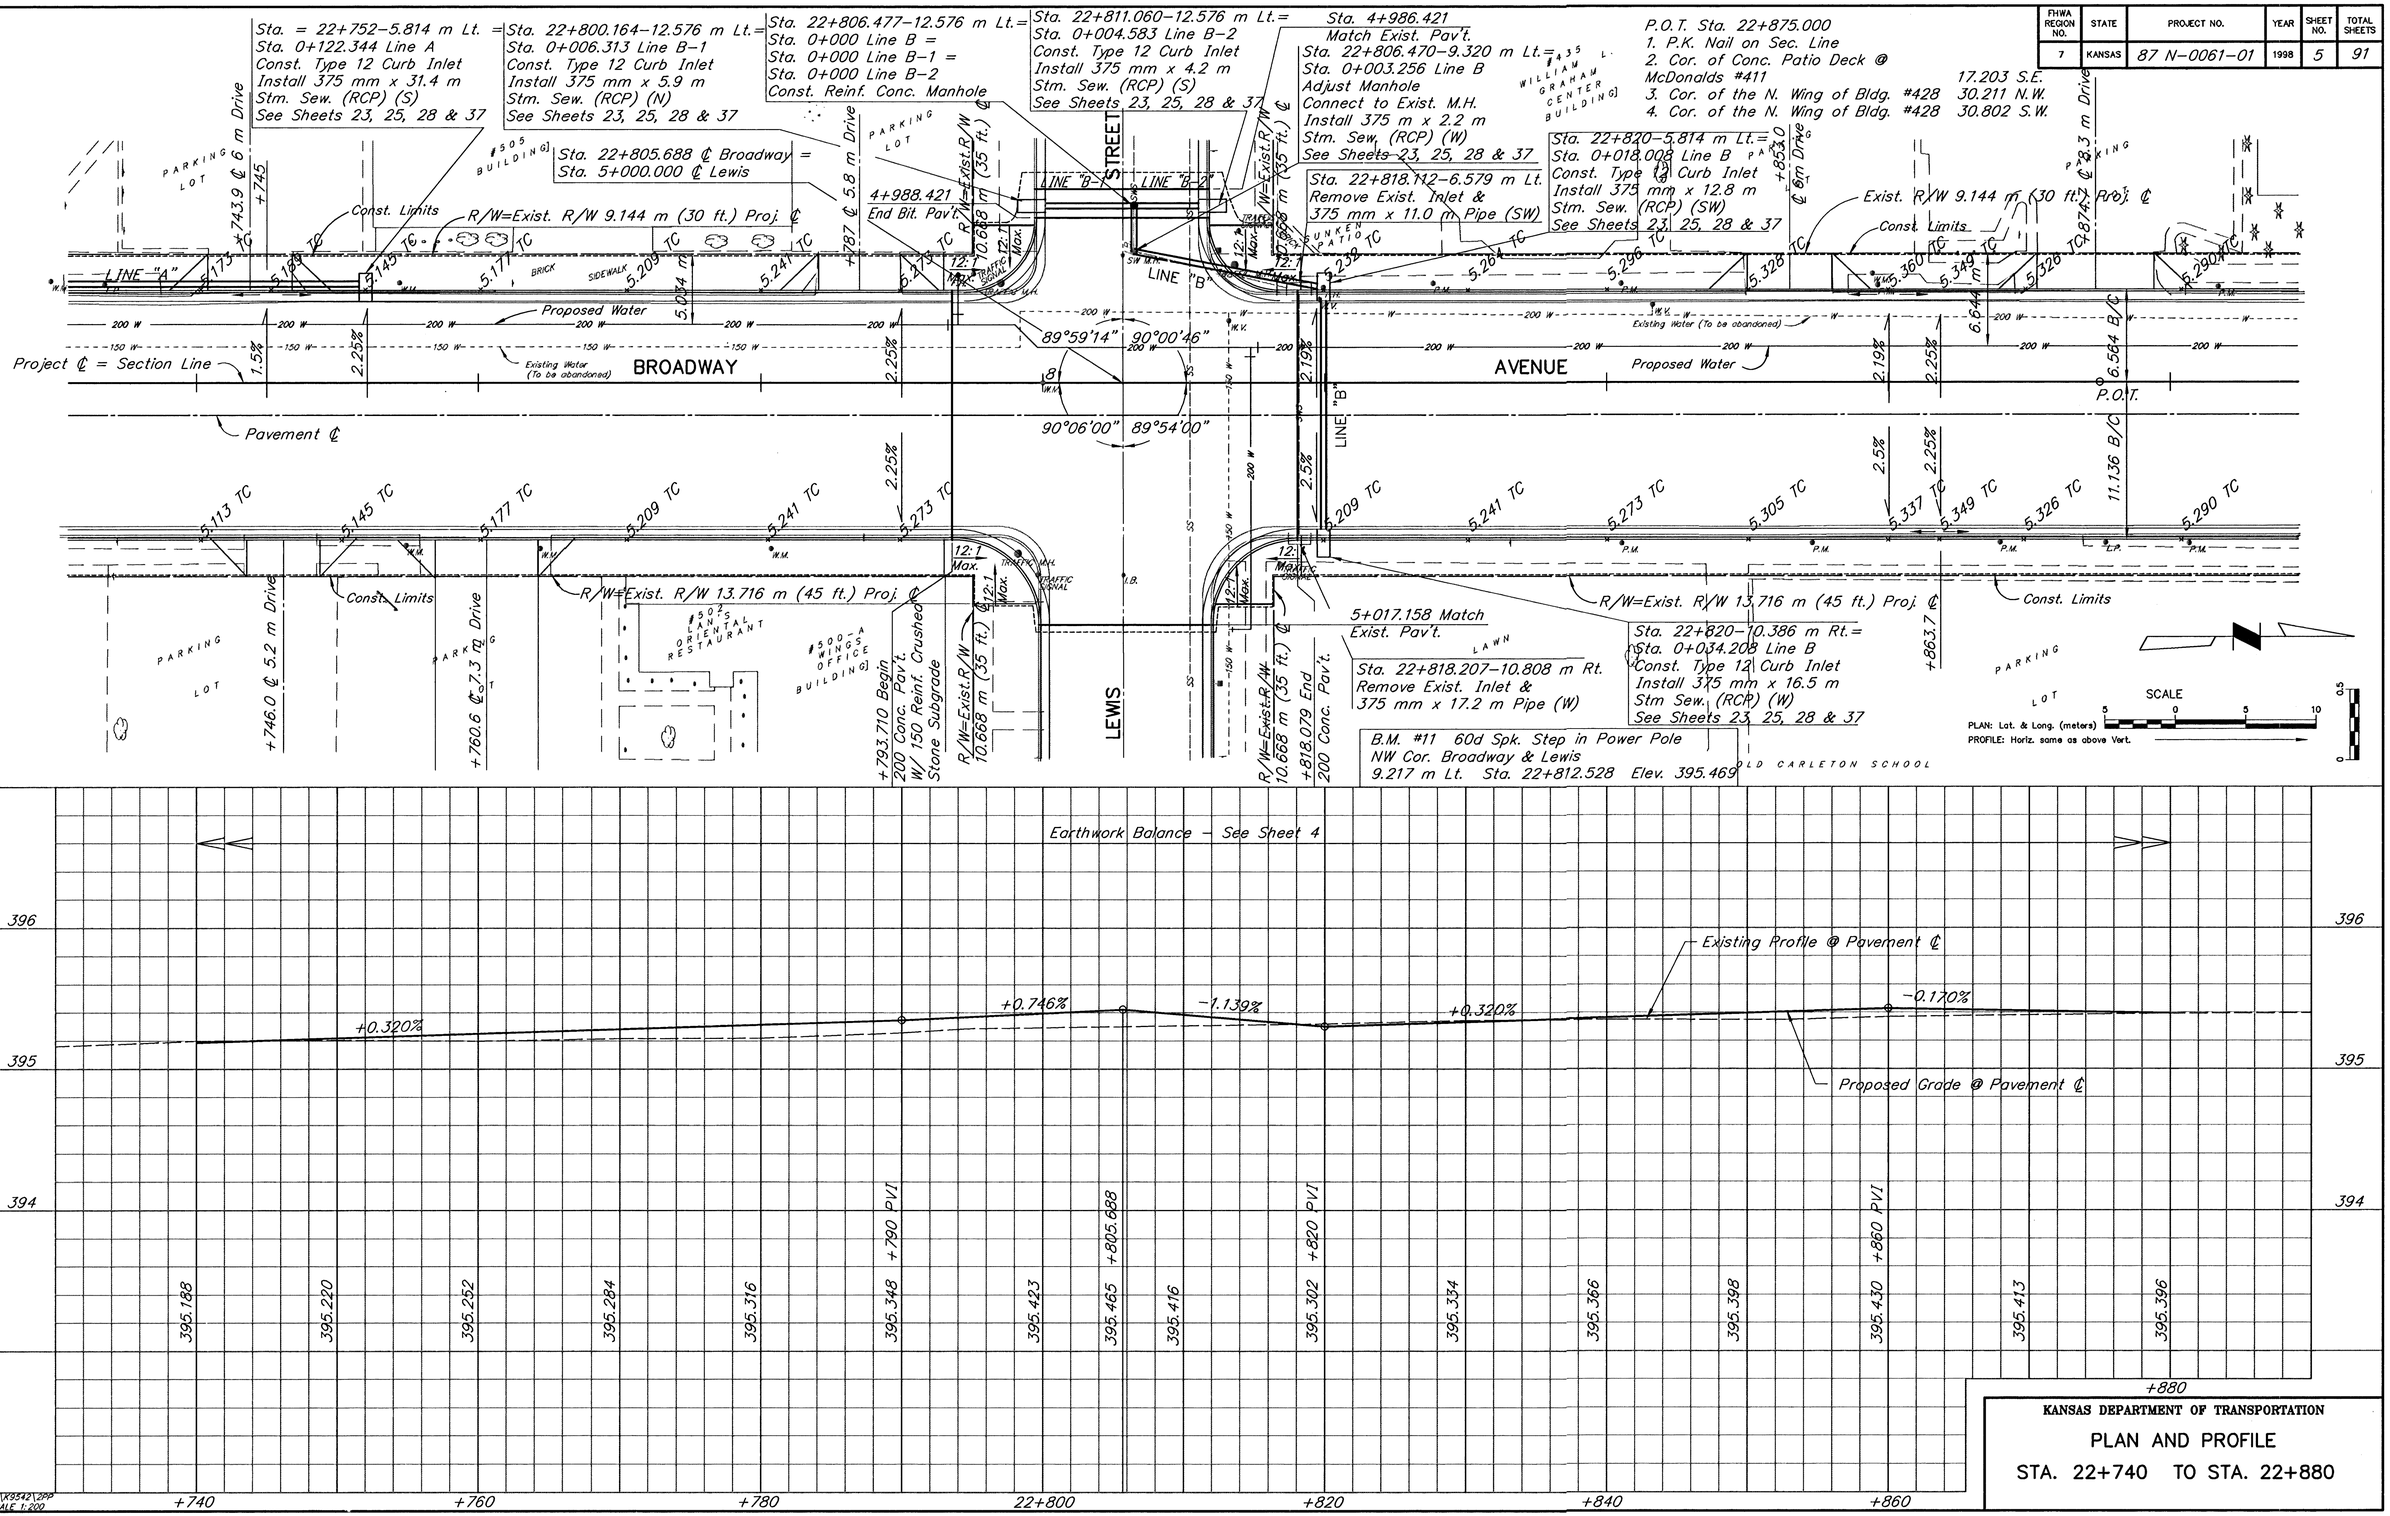

Last Plot-Date: 05/28/98 Plot-Time: 6:48 A.M.

APP. | CKD. KEM | TR. | DR. VLW | DES. KEM | CADD | PLOT | SURV.

C:\K9542\2PP
SCALE 1:200