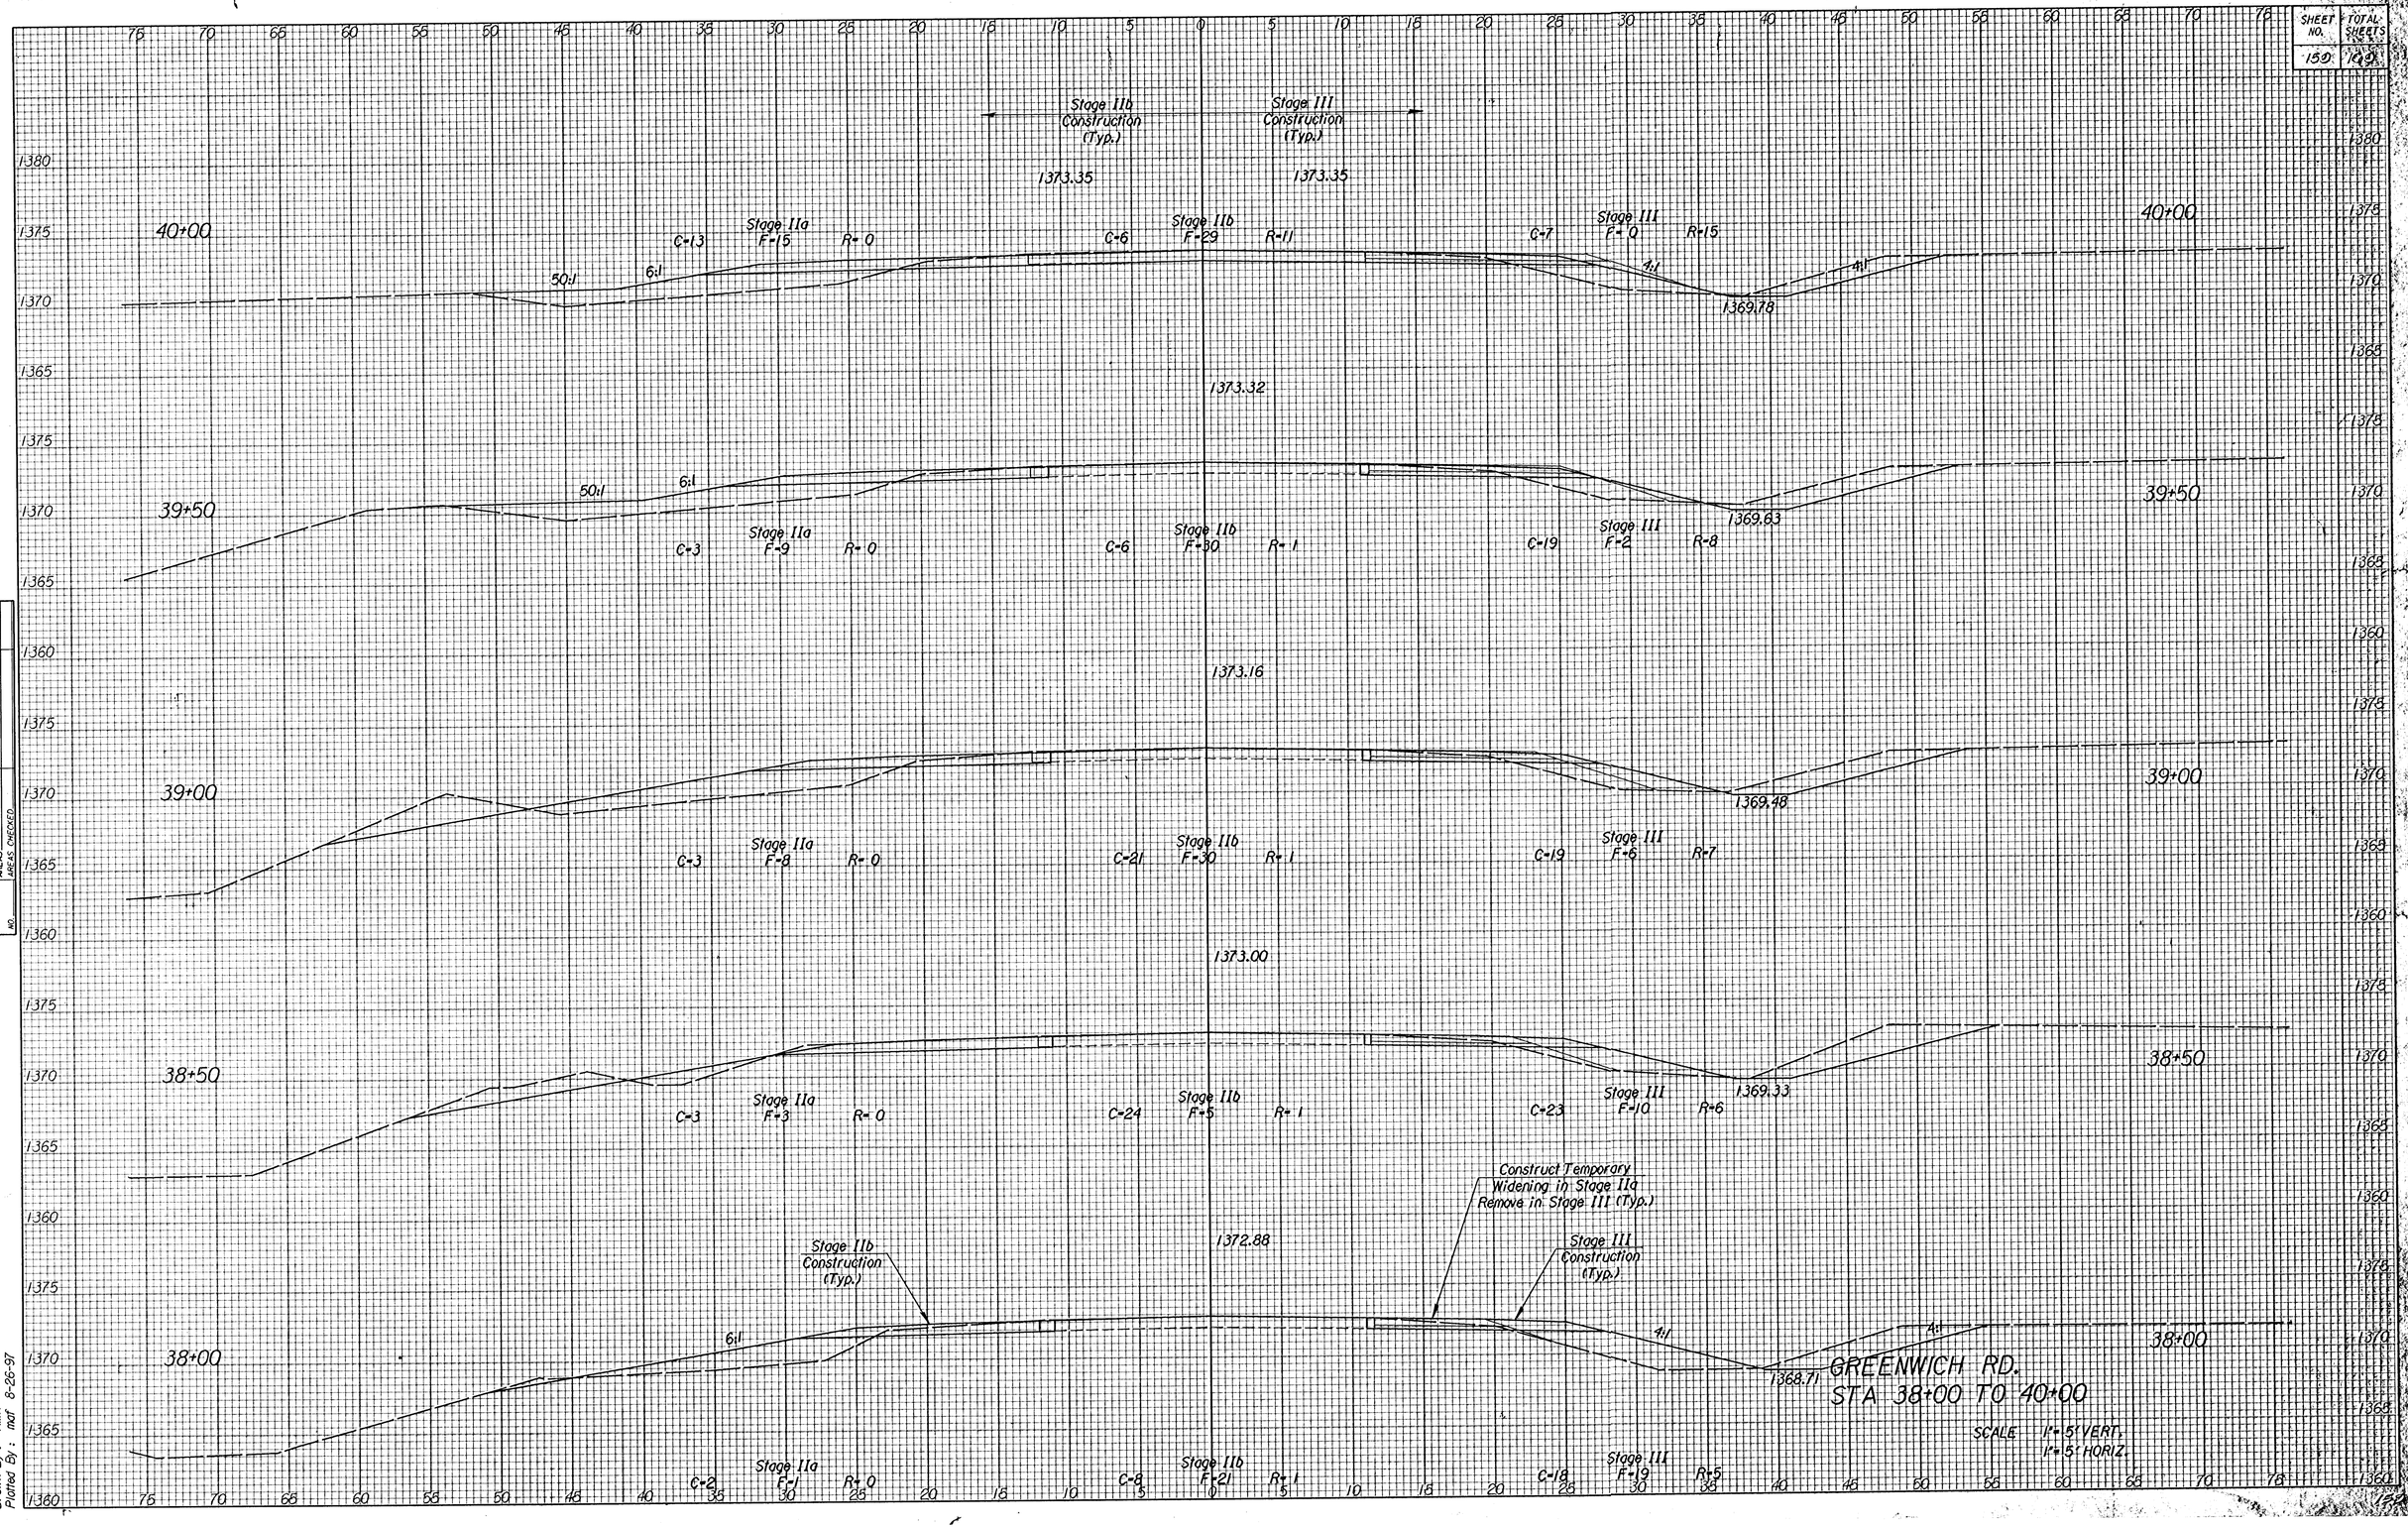
SHEET NO. 150
TOTAL SHEETS 149
Stage IIb Construction (Typ.)
Stage III Construction (Typ.)
40+00
1373.35
1373.35
Stage IIa F=15
C=13
R=0
Stage IIb F=29
C=6
R=11
Stage III F=0
C=7
R=15
50:1
6:1
4:1
1369.78
1373.32
39+50
Stage IIa F=9
C=3
R=0
Stage IIb F=30
C=6
R=1
Stage III F=2
C=19
R=8
1369.63
1373.16
39+00
Stage IIa F=8
C=3
R=0
Stage IIb F=30
C=21
R=1
Stage III F=6
C=19
R=7
1369.48
1373.00
38+50
Stage IIa F=3
C=3
R=0
Stage IIb F=5
C=24
R=1
Stage III F=10
C=23
R=6
1369.33
1372.88
Construct Temporary Widening in Stage IIa Remove in Stage III (Typ.)
Stage IIb Construction (Typ.)
Stage III Construction (Typ.)
38+00
Stage IIa F=1
C=2
R=0
Stage IIb F=21
C=8
R=1
Stage III F=19
C=18
R=5
1368.71
GREENWICH RD.
STA 38+00 TO 40+00
SCALE 1"=5' VERT.
1"=5' HORIZ.
NOTE BOOK TEMPLATE
AREAS CHECKED
NO.
i:/1995/95297/002/xsec-gr.dgn
Drawn By: RWH
Plotted By: mat 8-26-97