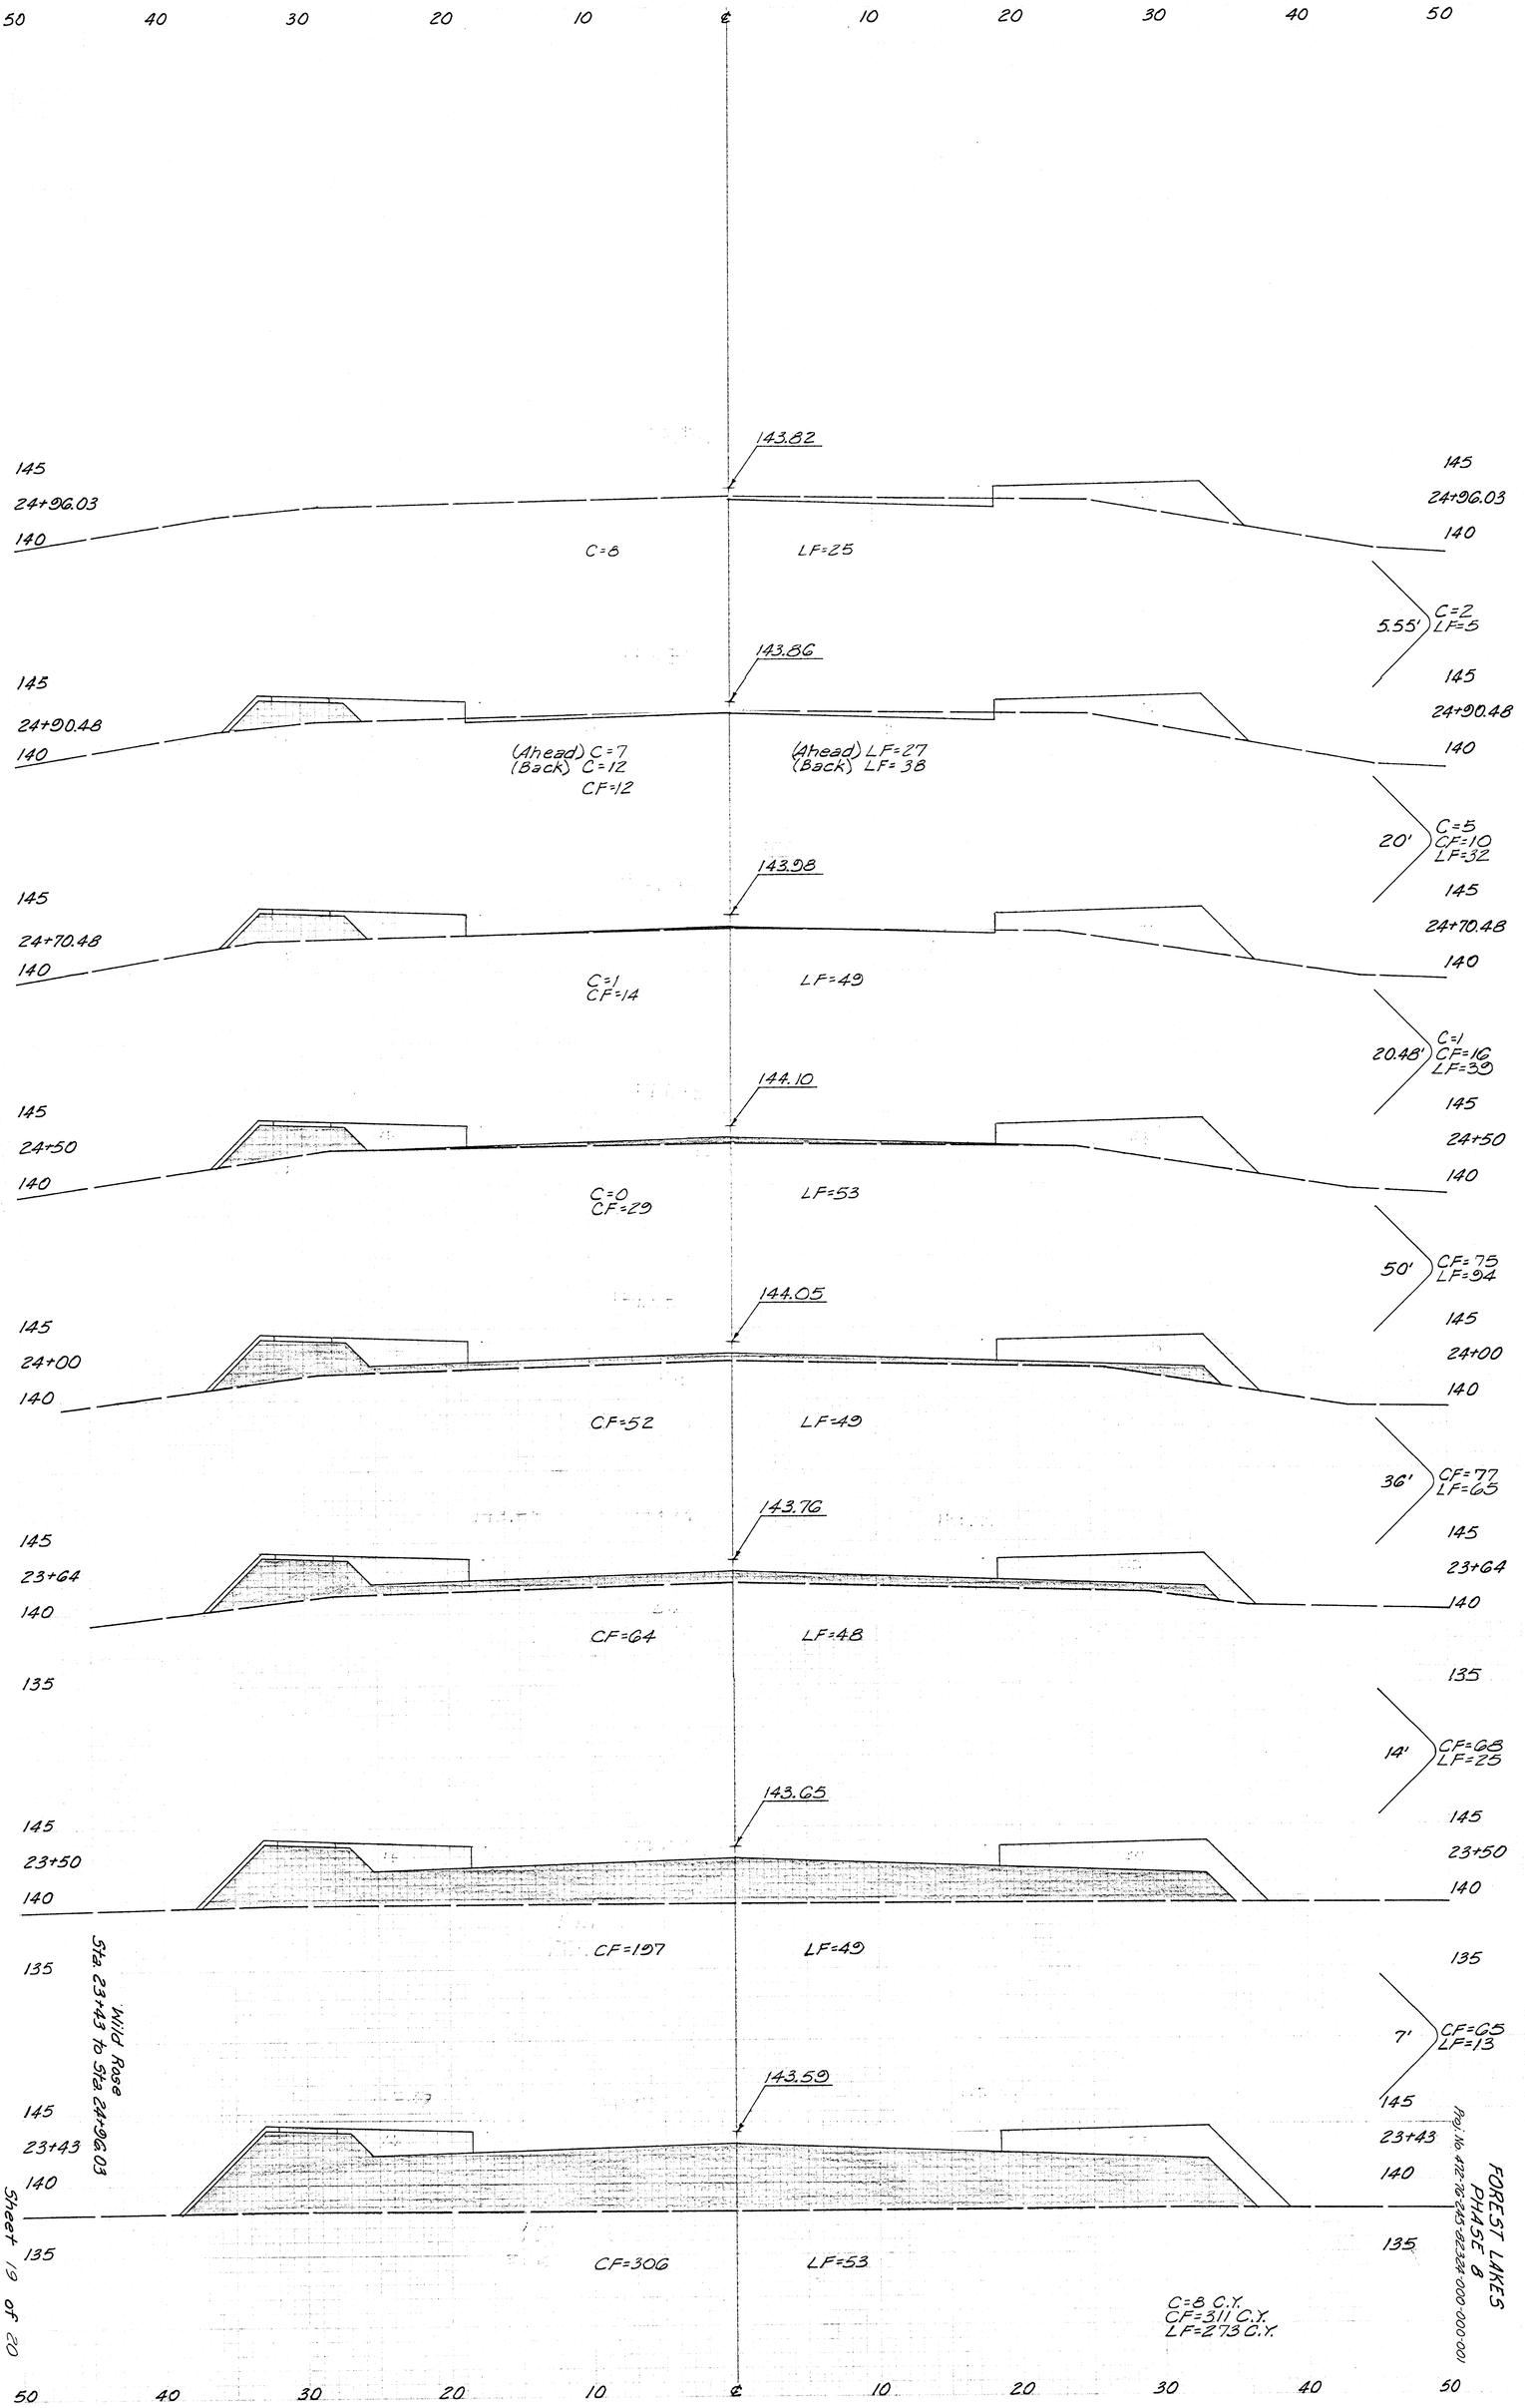

50 40 30 20 10 ℄ 10 20 30 40 50
143.82
145
24+96.03
140
C=8
LF=25
5.55'
C=2
LF=5
143.86
145
24+90.48
140
(Ahead) C=7
(Back) C=12
CF=12
(Ahead) LF=27
(Back) LF=38
20'
C=5
CF=10
LF=32
143.98
145
24+70.48
140
C=1
CF=14
LF=49
20.48'
C=1
CF=16
LF=30
144.10
145
24+50
140
C=0
CF=29
LF=53
50'
CF=75
LF=94
144.05
145
24+00
140
CF=52
LF=49
36'
CF=77
LF=65
143.76
145
23+64
140
CF=64
LF=48
135
14'
CF=68
LF=25
143.65
145
23+50
140
CF=197
LF=49
135
7'
CF=65
LF=13
143.59
145
23+43
140
CF=306
LF=53
135
C=8 C.Y.
CF=311 C.Y.
LF=273 C.Y.
Wild Rose
Sta 23+43 to Sta 24+96.03
FOREST LAKES
PHASE 8
Proj. No. 112-26-243-9234-000-000-001
Sheet 19 of 20