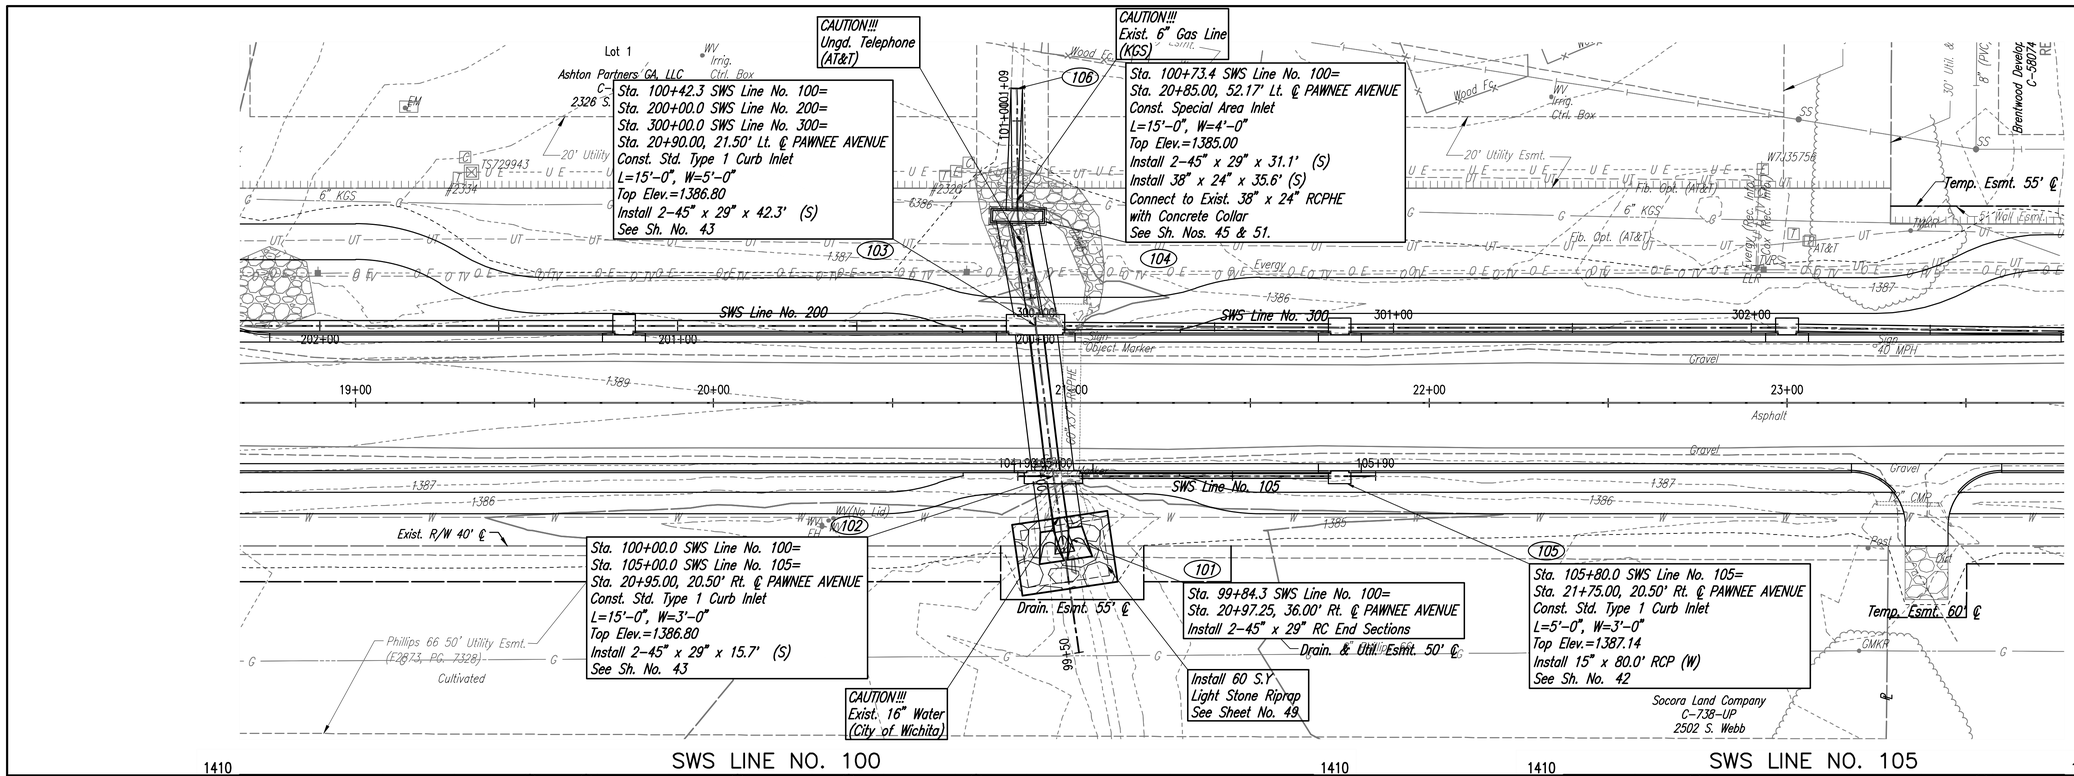

COORDINATE LIST		
POINT	NORTH	EAST
101	1,672,912.1026	1,682,209.2774
102	1,672,927.5633	1,682,206.7752
103	1,672,969.4750	1,682,201.0820
104	1,673,000.0553	1,682,195.5760
105	1,672,928.8851	1,682,286.7643
106	1,673,035.6131	1,682,194.7494

(101) = COORDINATE POINT NO.

SCALE:
PLAN: LAT. & LONG. 0 20 40
PROFILE: HORIZ. SAME AS ABOVE
VERT. 0 5

PAWNEE AVENUE FROM WEBB TO GREENWICH
PAVING AND INCIDENTAL DRAINAGE IMPROVEMENTS

SWS LINE NOS. 100 & 105

CMPX JANZEN, P.E.–CITY ENGINEER
CITY OF WICHITA PROJECT NO. 472-85434

PEC
PROFESSIONAL ENGINEERING CONSULTANTS, P.A.
303 SOUTH TOPEKA WICHITA, KS 67202
316-262-2881 www.pec1.com

Designed By	RJS	Job No.	171395-002
Drawn By	BJS, CP	Date	APRIL 2021

Sheet 25 of 134

PLAN: CHECKED, CHECKED — BY — DATE

PROFILE: CHECKED, CHECKED — BY — DATE

Saved 07-06-2021 4:43:17 PM by BILL SEXSON
Plot Scale:1:1 07-06-2021 2:06:46 PM by BSS
U:\wichita-civil\2017\171395\001\mun-trans\Drawings\171395-001-25C-SWS Line No. 100 & 105