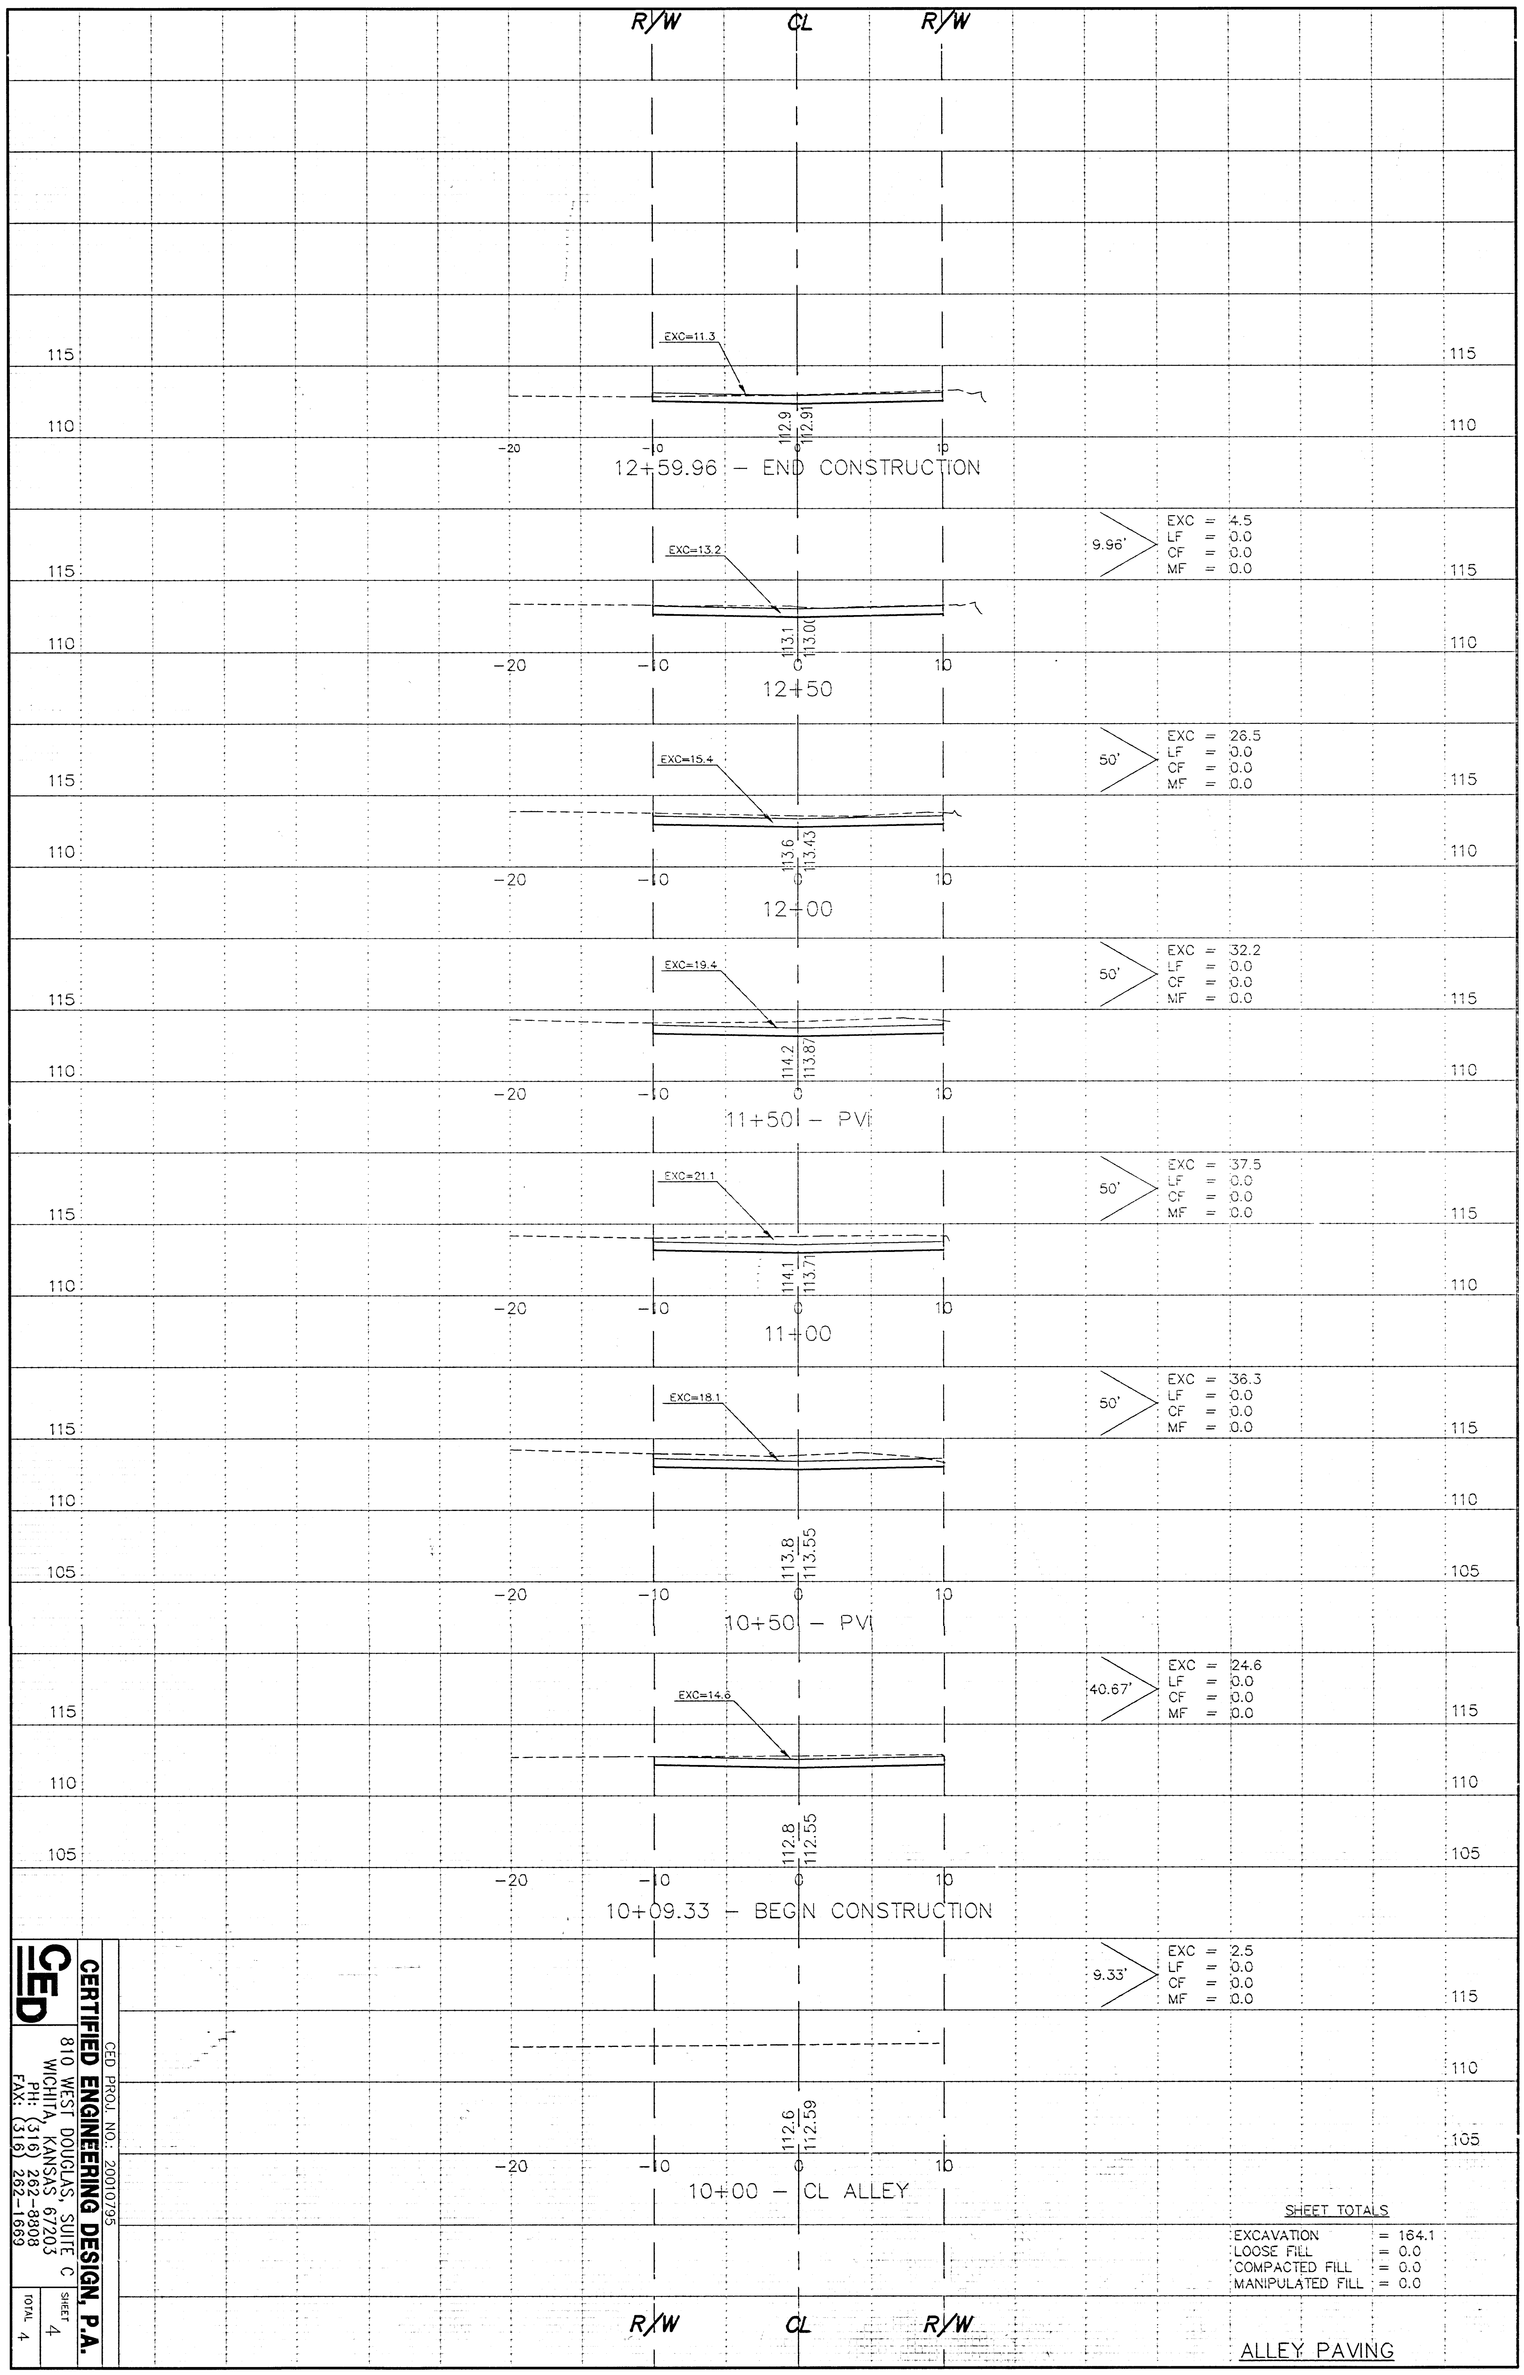


CED
CERTIFIED ENGINEERING DESIGN, P.A.
CED PROJ. NO.: 20010795
810 WEST DOUGLAS, SUITE C
WICHITA, KANSAS 67203
PH: (316) 262-8908
FAX: (316) 262-1669

SHEET 4
TOTAL 4

01-30-05