
| PROJECT NO. | SHEET NO. | TOTAL SHEETS |
|---|---|---|
| 472-83382 | 24 | 33 |

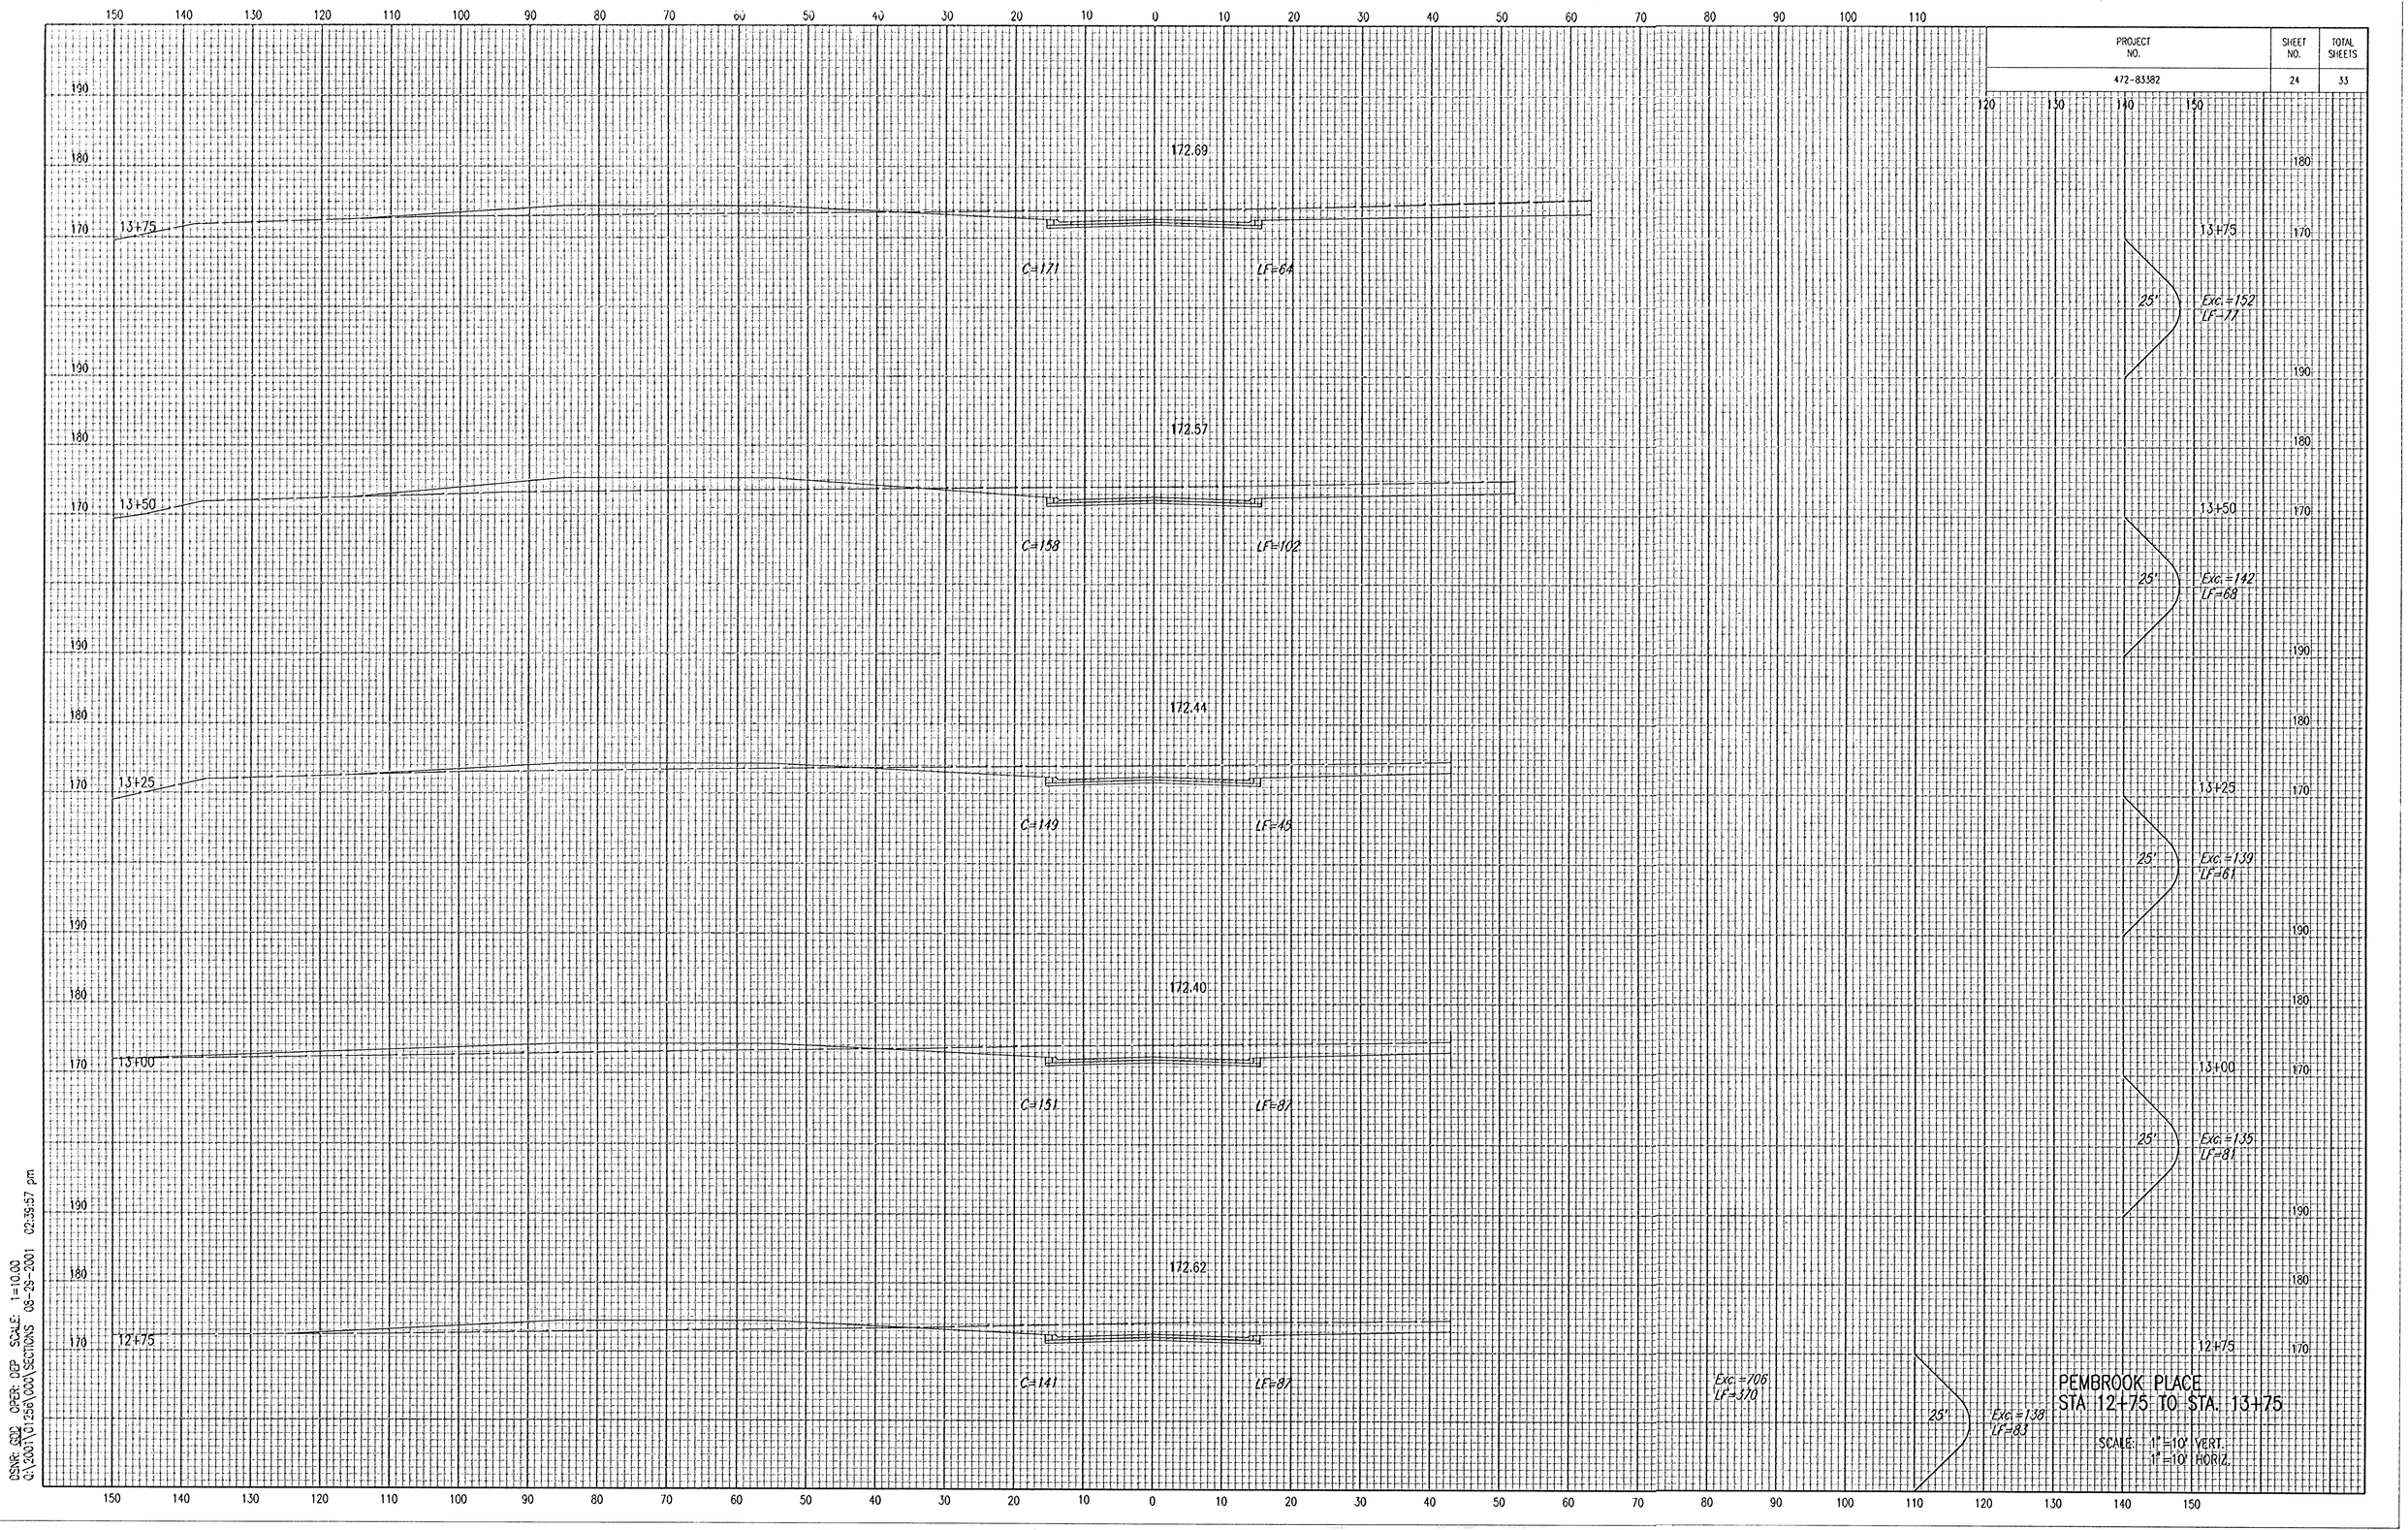


PEMBROOK PLACE
STA 12+75 TO STA. 13+75

SCALE: 1" = 10' VERT.
1" = 10' HORIZ.

DSNR: GDD OPER: DEP SCALE: 1=10.00
Q:\2001\01256\000\SECTIONS 08-29-2001 02:35:57 pm