
PROJECT NO.	SHEET NO.	TOTAL SHEETS
472-83382	29	33

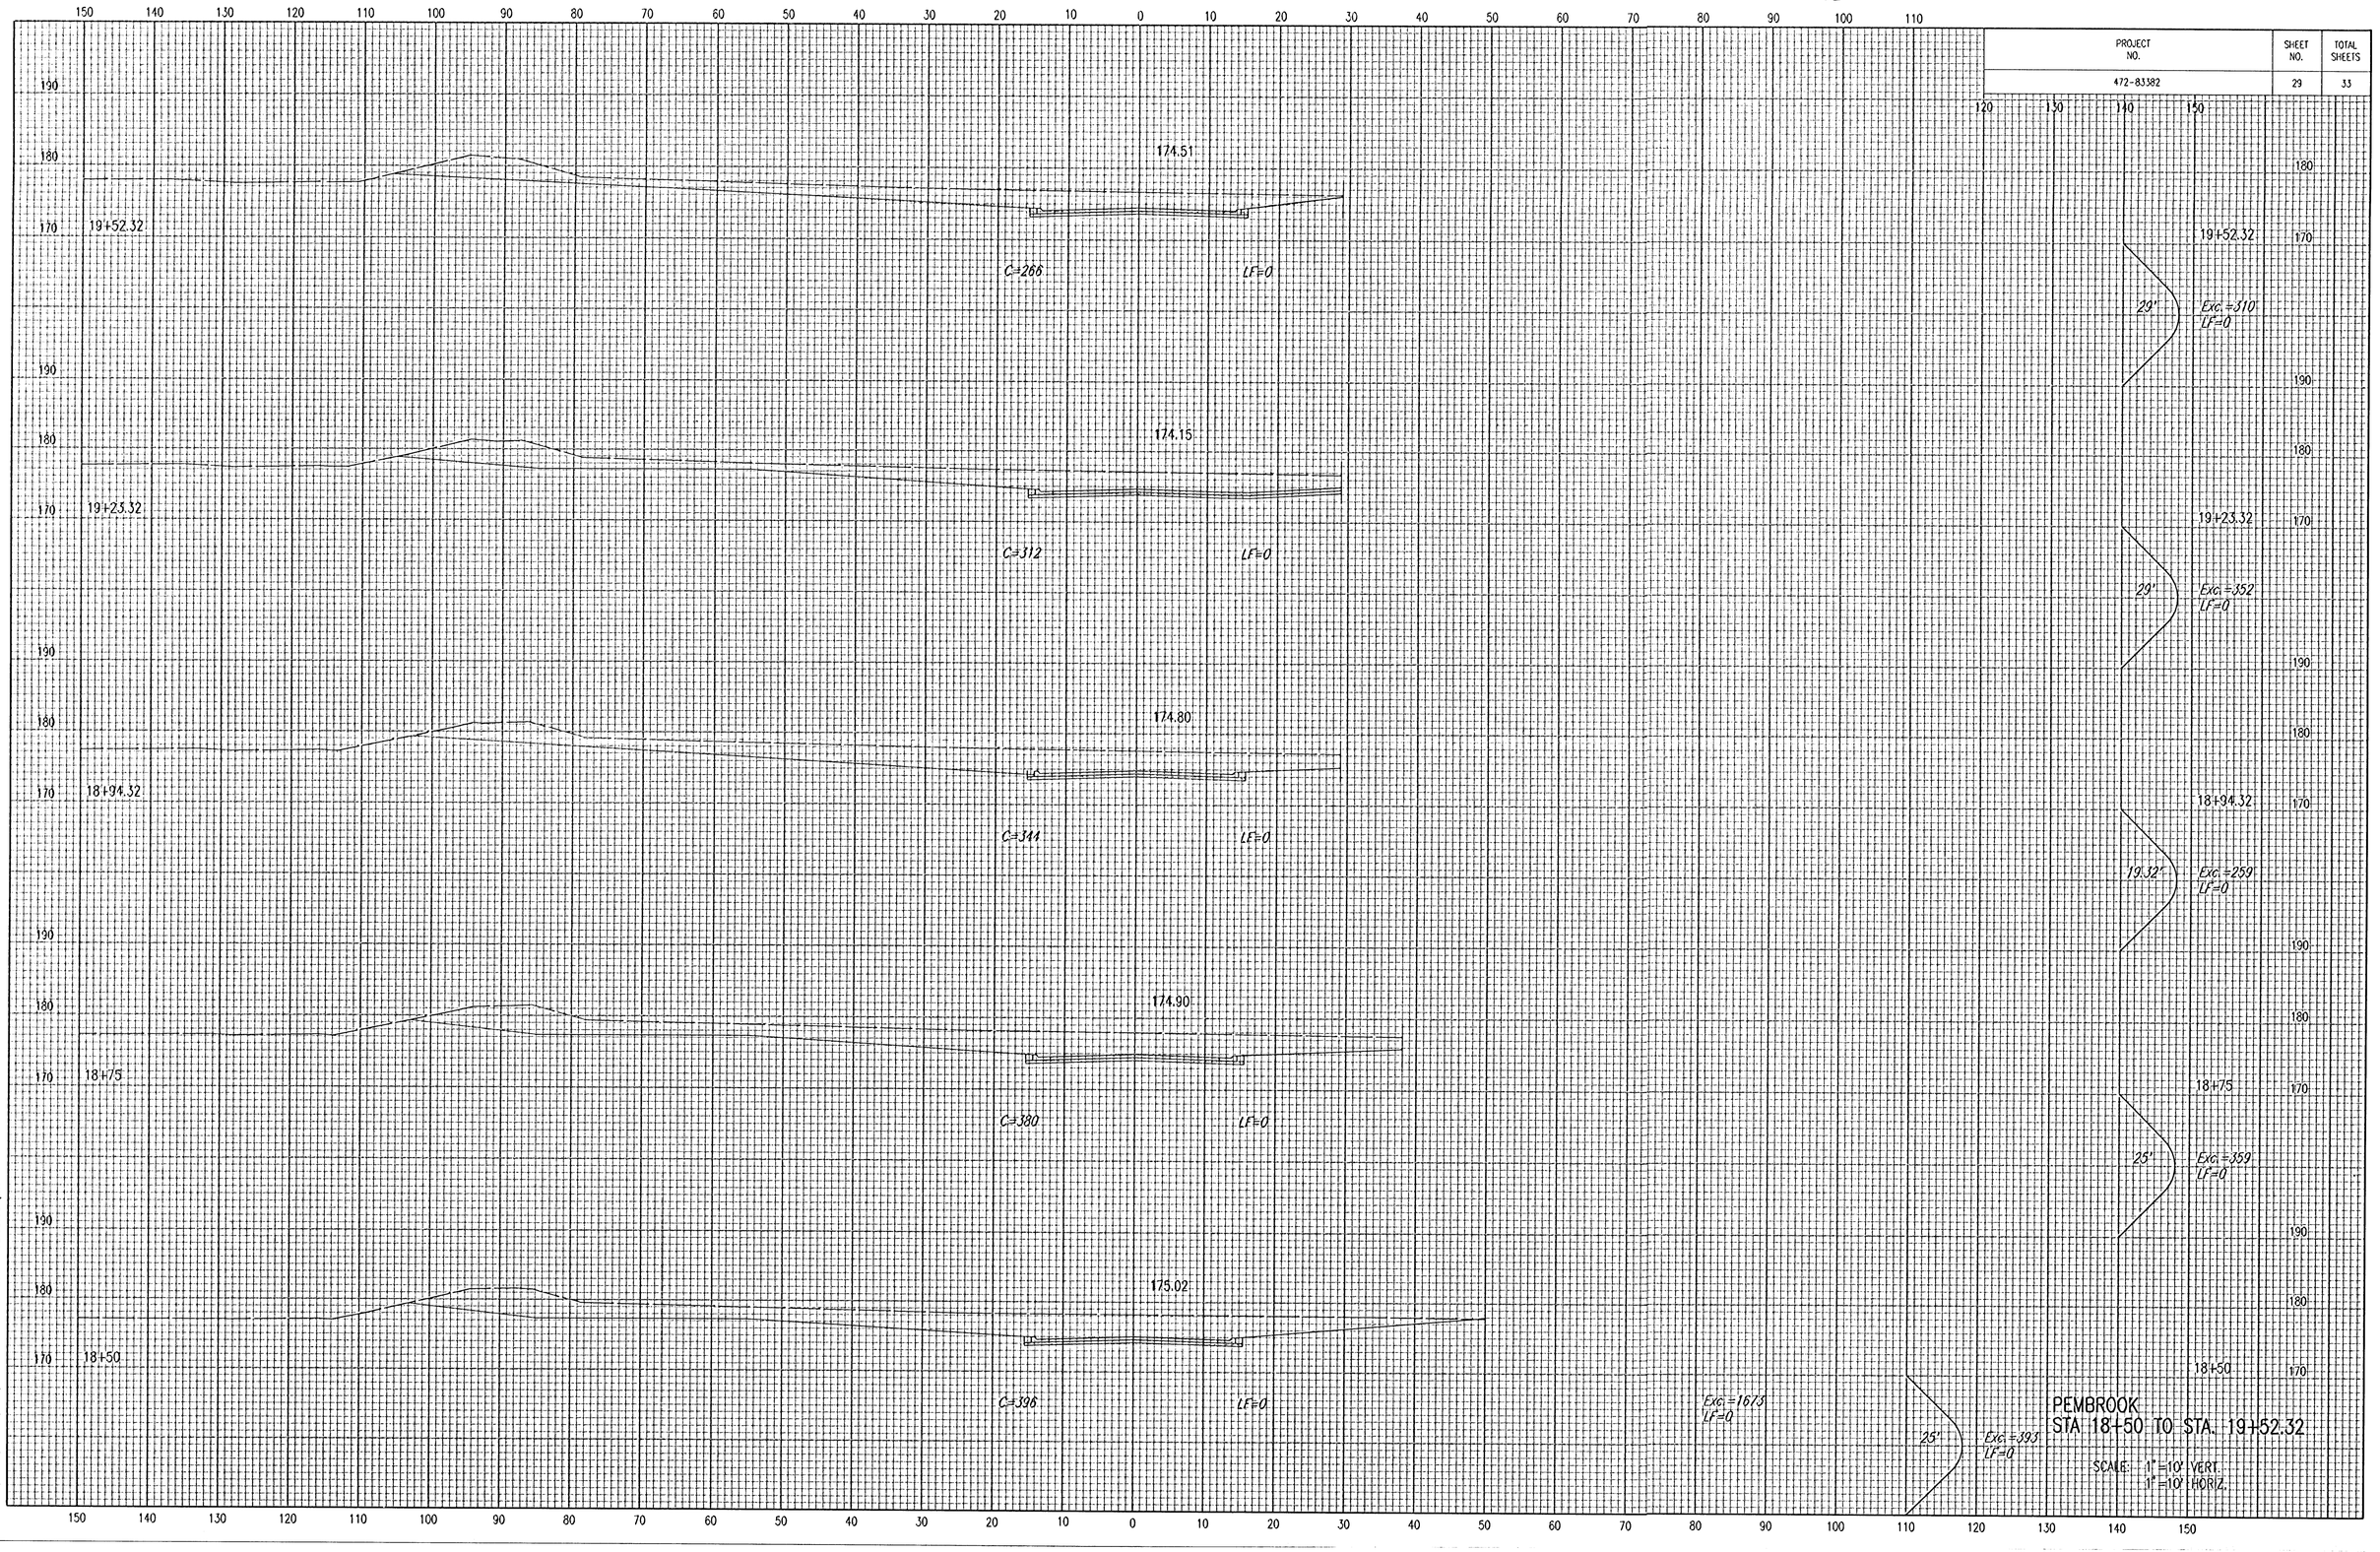

PEMBROOK
STA 18+50 TO STA. 19+52.32

SCALE: 1"=10' VERT.
1"=10' HORIZ.

DSNR: GDD OPER: DEP SCALE: 1=10.00
Q:\2001\01256\000\SECTIONS 08-29-2001 02:38:53 pm