PROJECT NO.	SHEET NO.	TOTAL SHEETS
472-83382	31	33

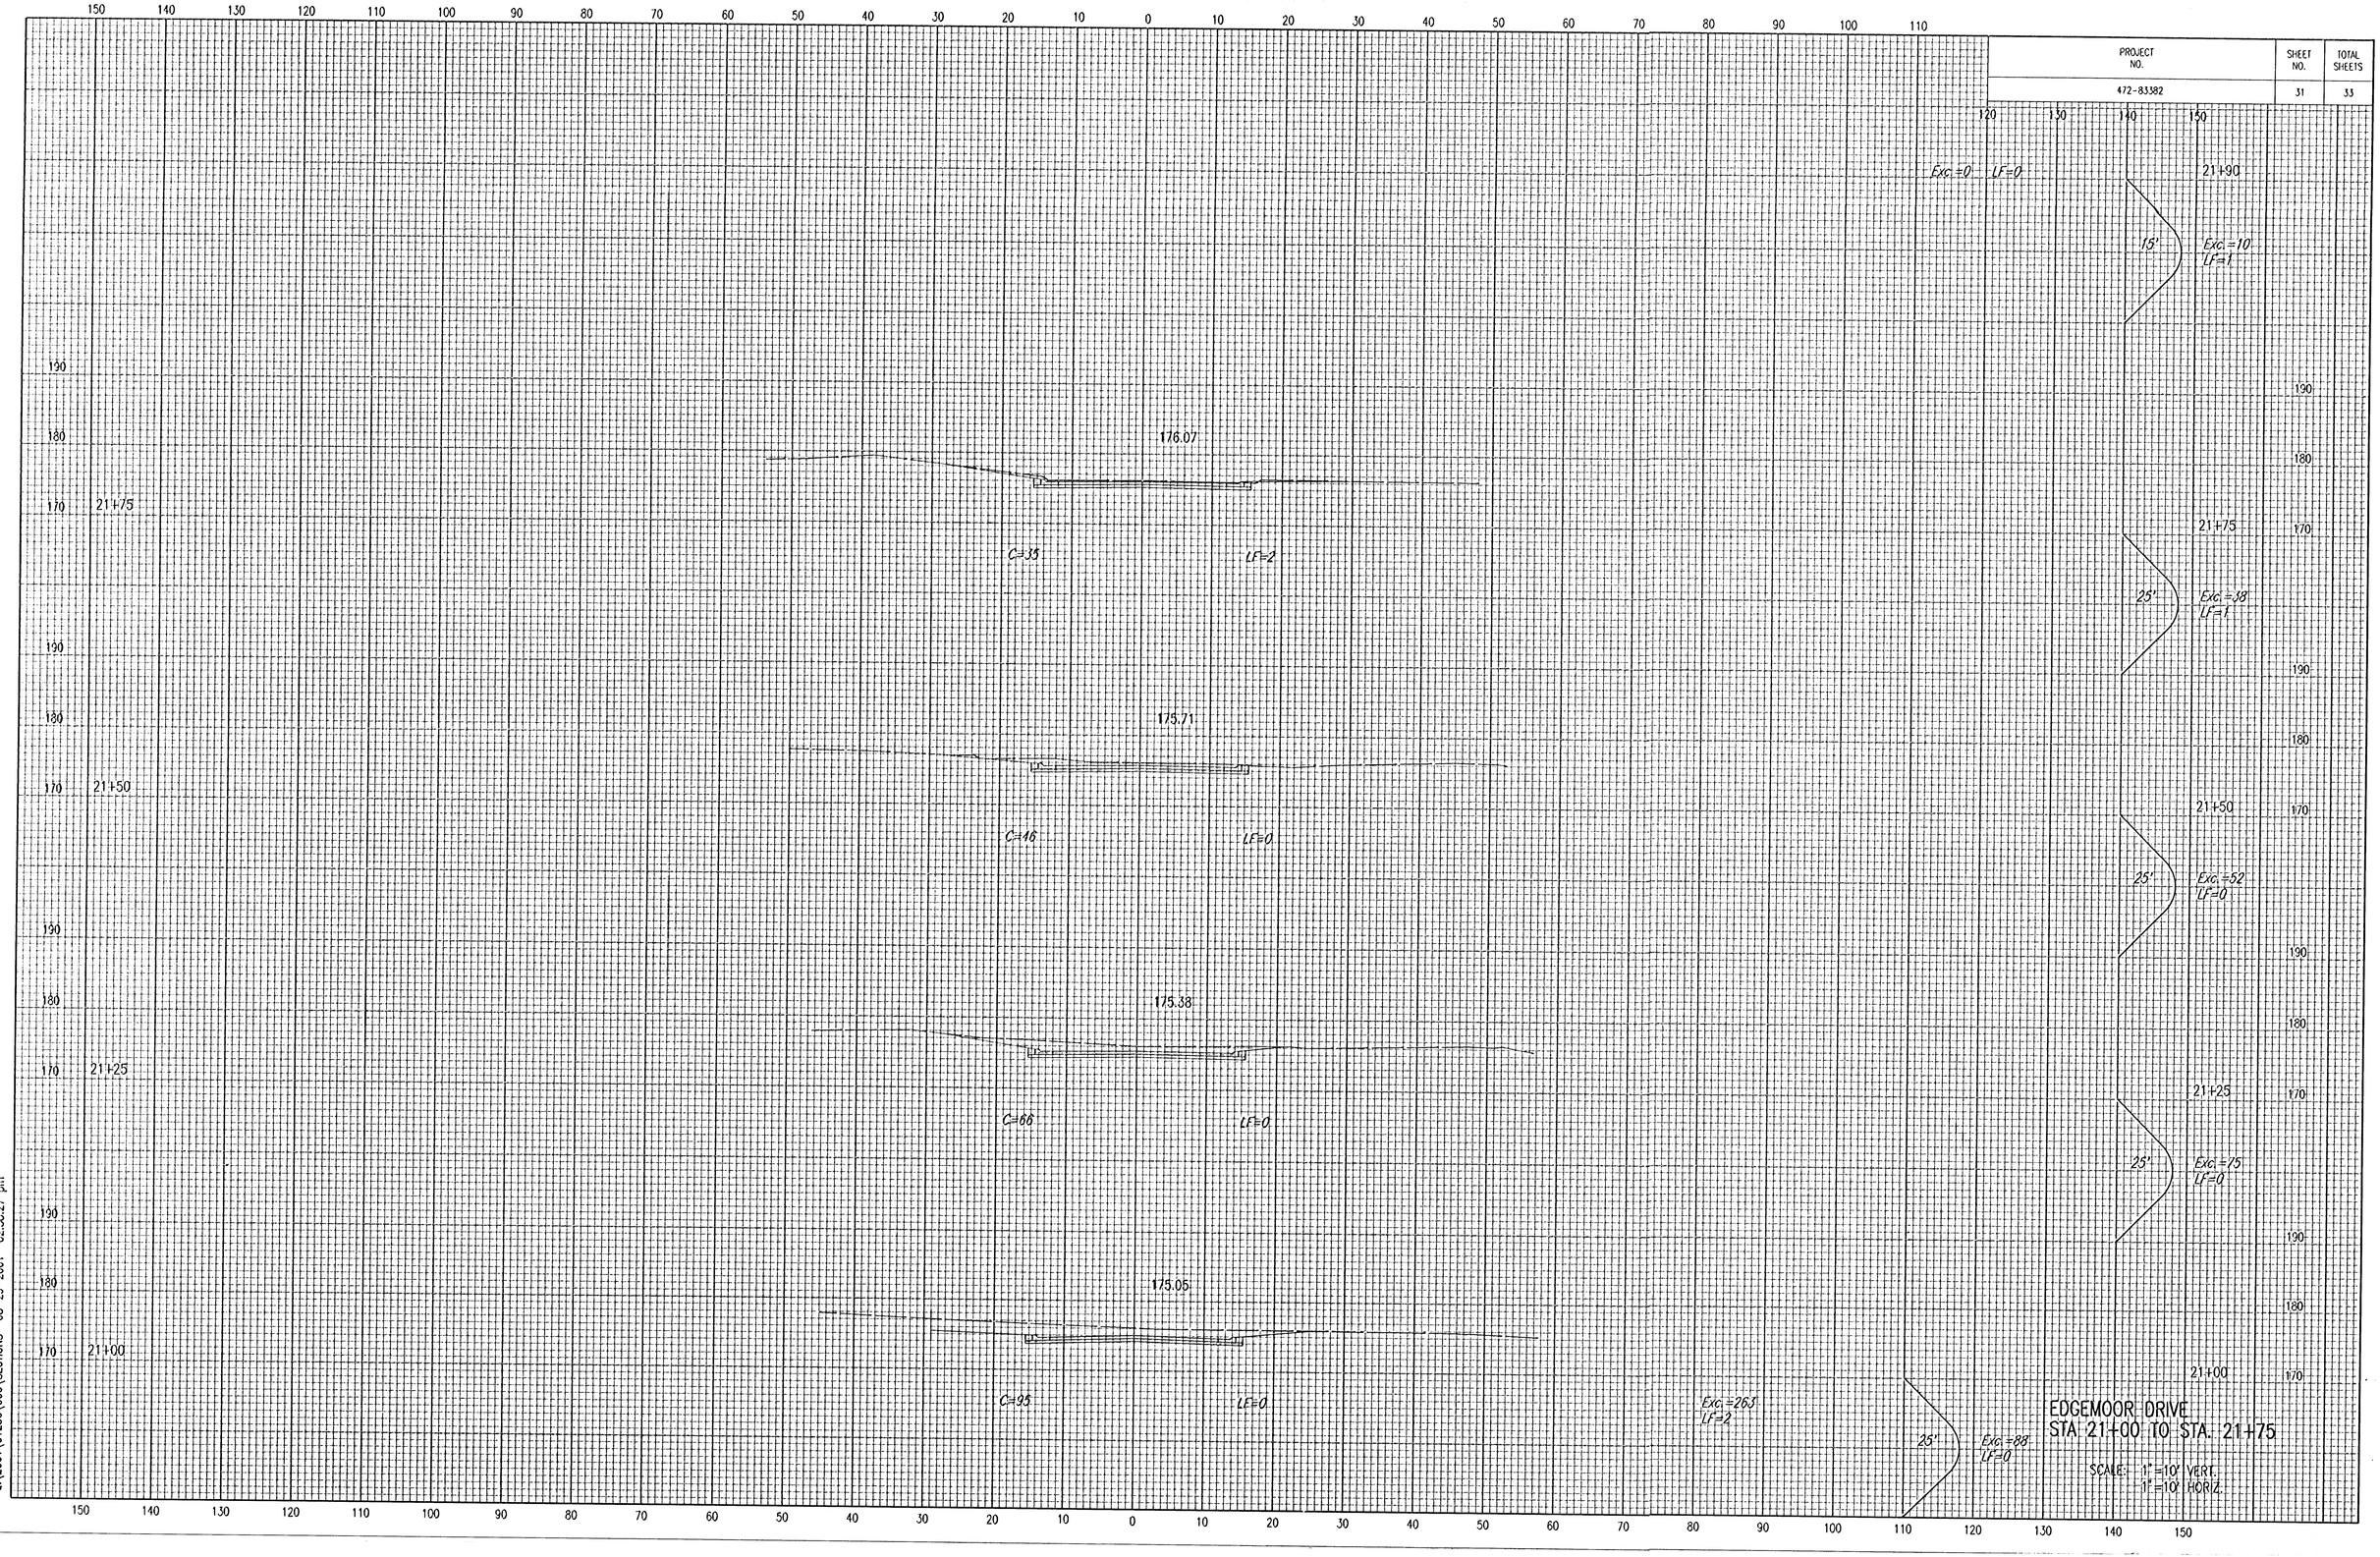

DSNR: GDD OPER: DEP SCALE: 1=10.00
G:\2001\01256\000\SECTIONS 08-28-2001 02:38:27 pm