
℄


6+15.72

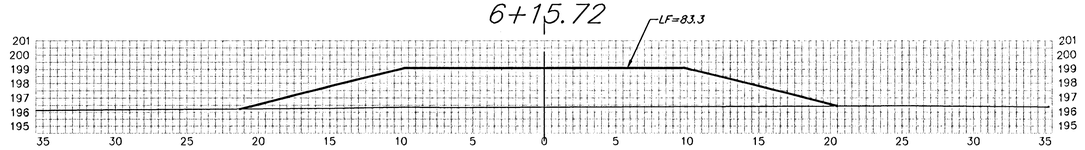

15.00'

EXC = 0.0
LF = 46.8
CF = 1.1


6+00.71

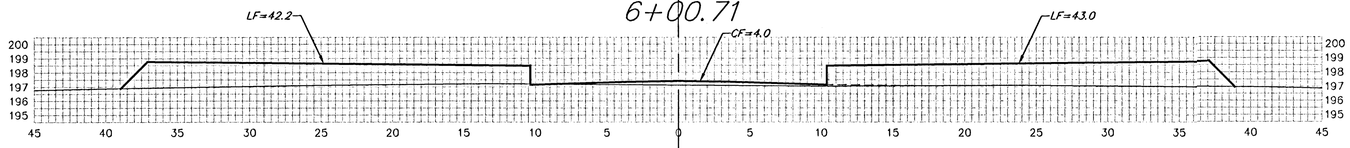

20.00'

EXC = 7.9
LF = 41.2
CF = 2.0

5+80.71

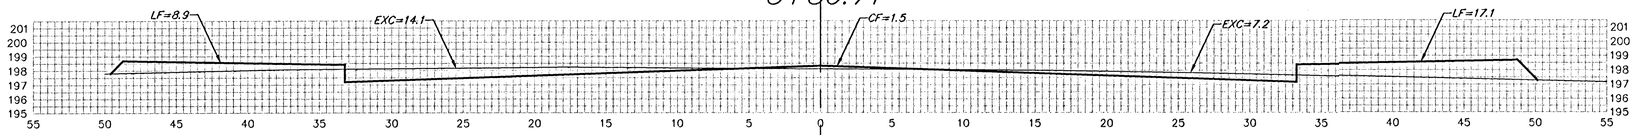

15.00'

EXC = 15.2
LF = 12.8
CF = 0.4


5+65.71



25.00'

EXC = 52.9
LF = 9.6
CF = 0.0

5+40.71

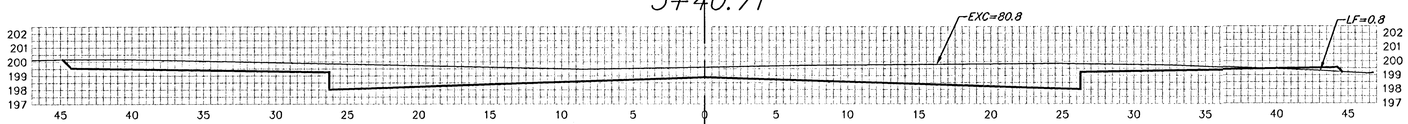

℄

SANDWEDGE CIR.

Sheet Totals:

Excavation	=	76.0 C.Y.
Loose Fill	=	110.4 C.Y.
Compacted Fill	=	3.5 C.Y.

BAUGHMAN COMPANY P.A.
ENGINEERING, SURVEYING, & PLANNING
316-262-7271 • 315 ELLIS • WICHITA, KANSAS 67

REV.

PROJECT NUMBER
472-83403

SHEET 16 OF 17