PROJECT NO.	YEAR	SHEET NO.	TOTAL SHEETS
35-05415-000	2005	31	45

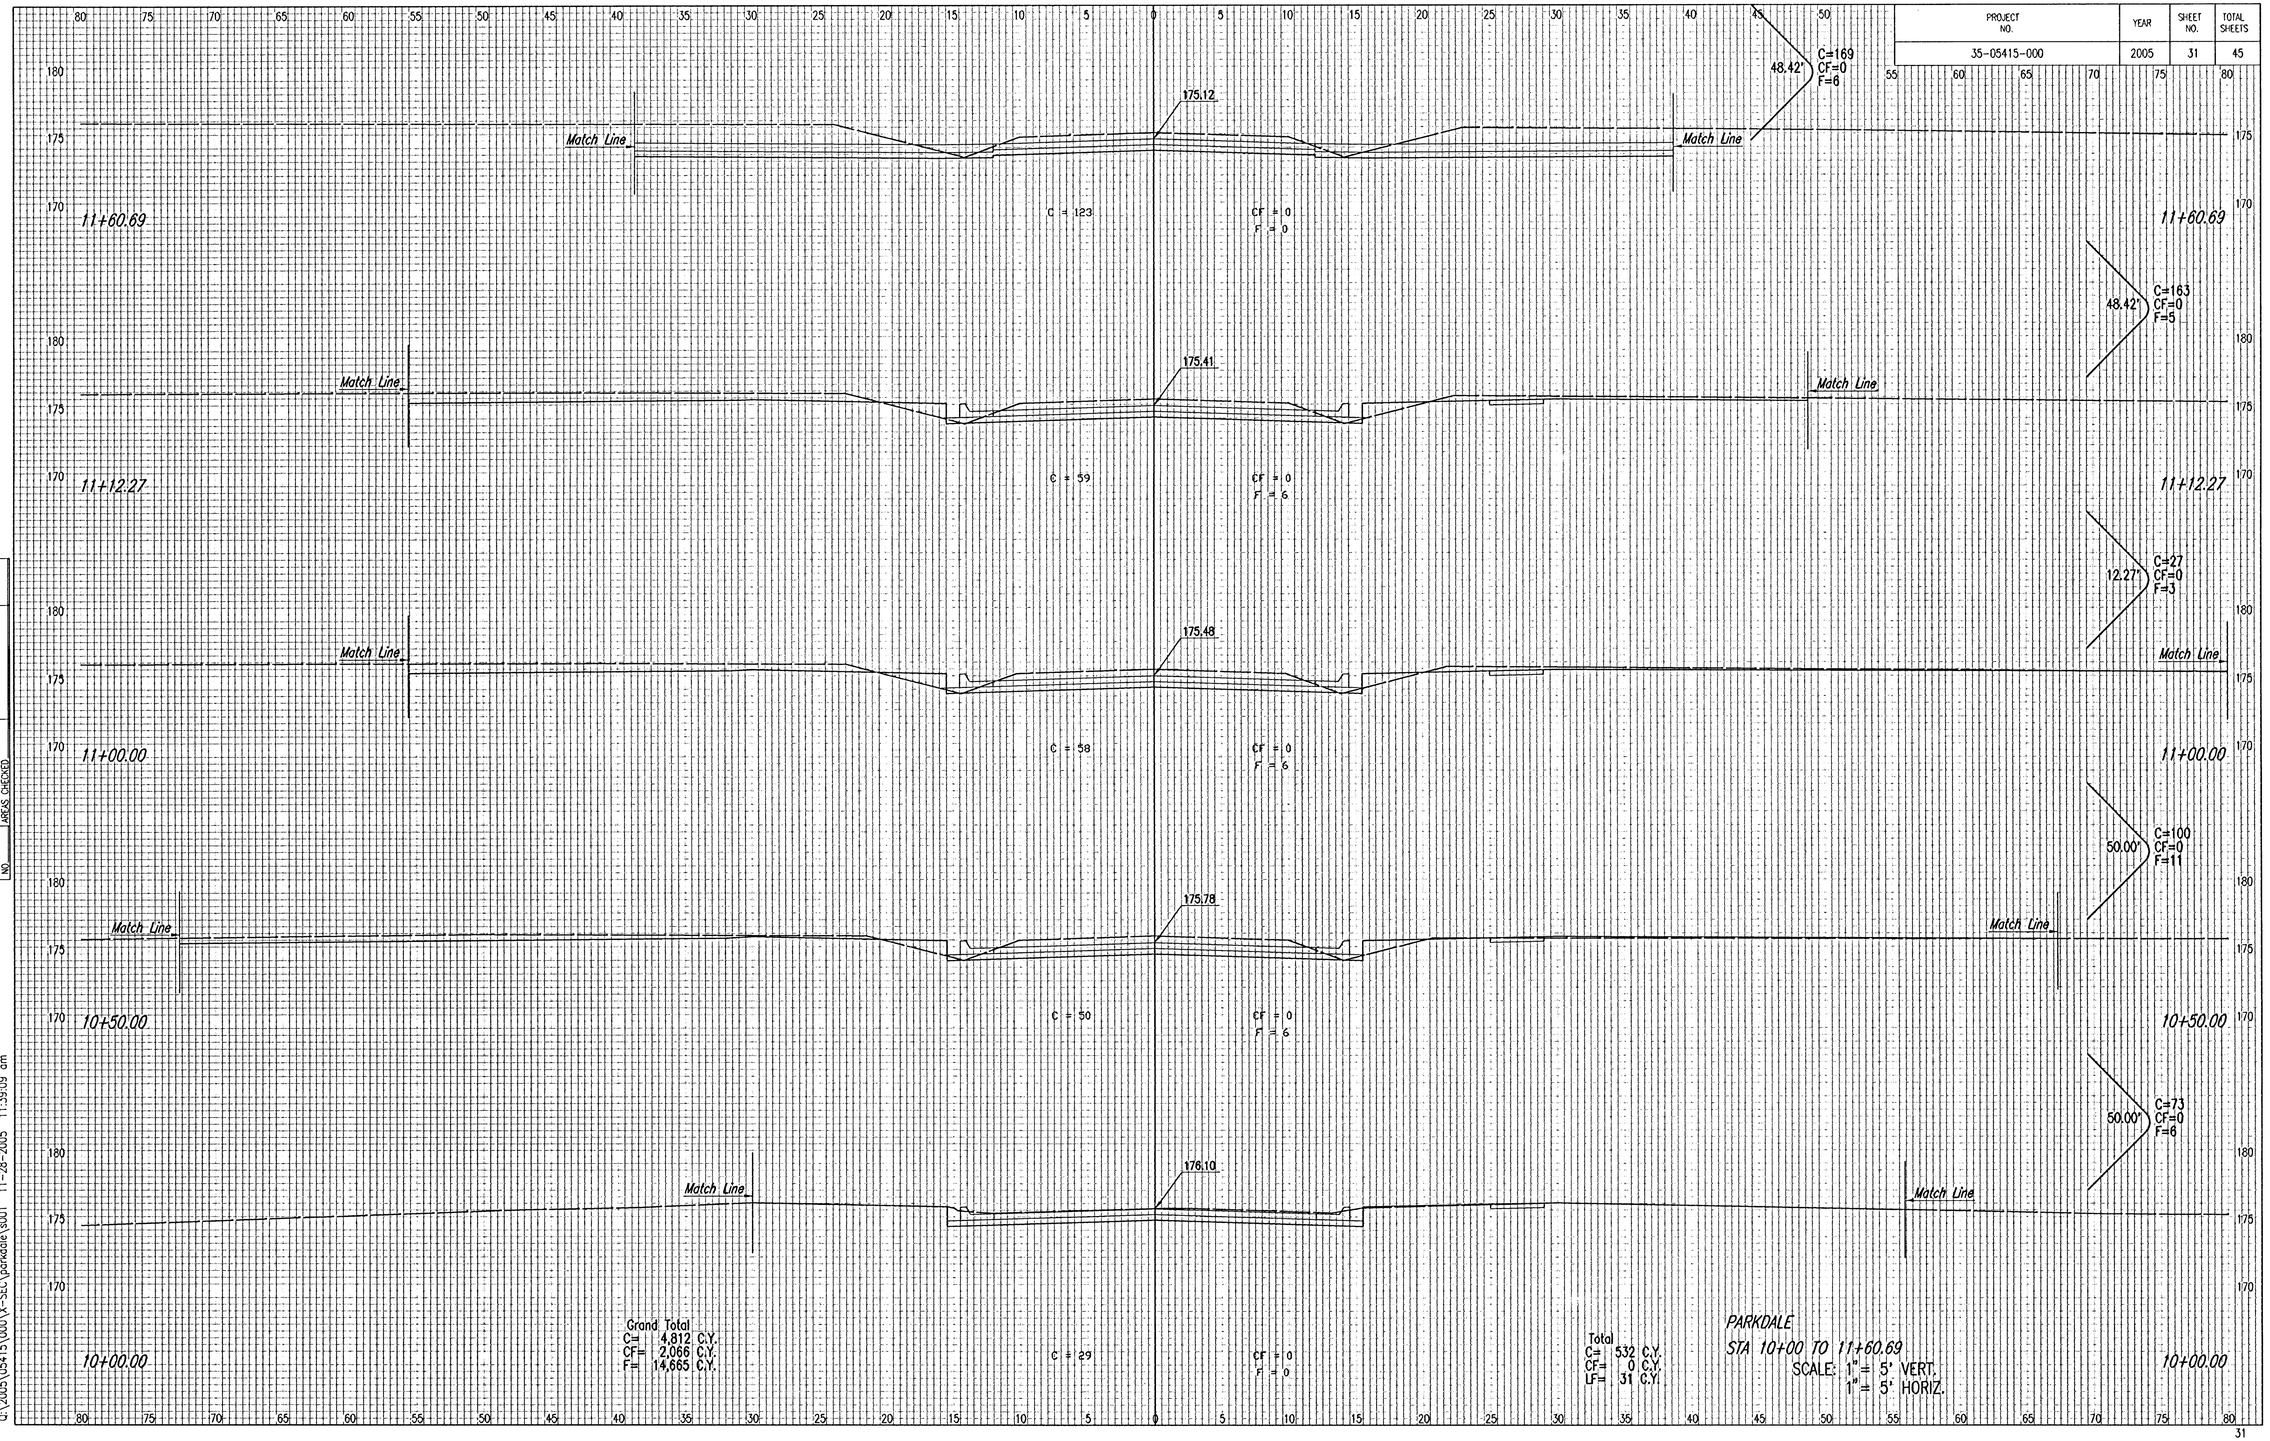

Grand Total
C= 4,812 C.Y.
CF= 2,066 C.Y.
F= 14,665 C.Y.

Total
C= 532 C.Y.
CF= 0 C.Y.
F= 31 C.Y.

PARKDALE
STA 10+00 TO 11+60.69
SCALE: 1" = 5' VERT.
1" = 5' HORIZ.

NOTE BOOK
TEMPLATE
AREAS
AREAS CHECKED
NO

DSNR: BDB, BMM OPER: BJS SCALE: 1=1.00
Q:\2005\35415\000\V-SEC\parkdale\s001 11-28-2005 11:39:09 am