
PROJECT NO.	YEAR	SHEET NO.	TOTAL SHEETS
35-05415-000	2005	38	45

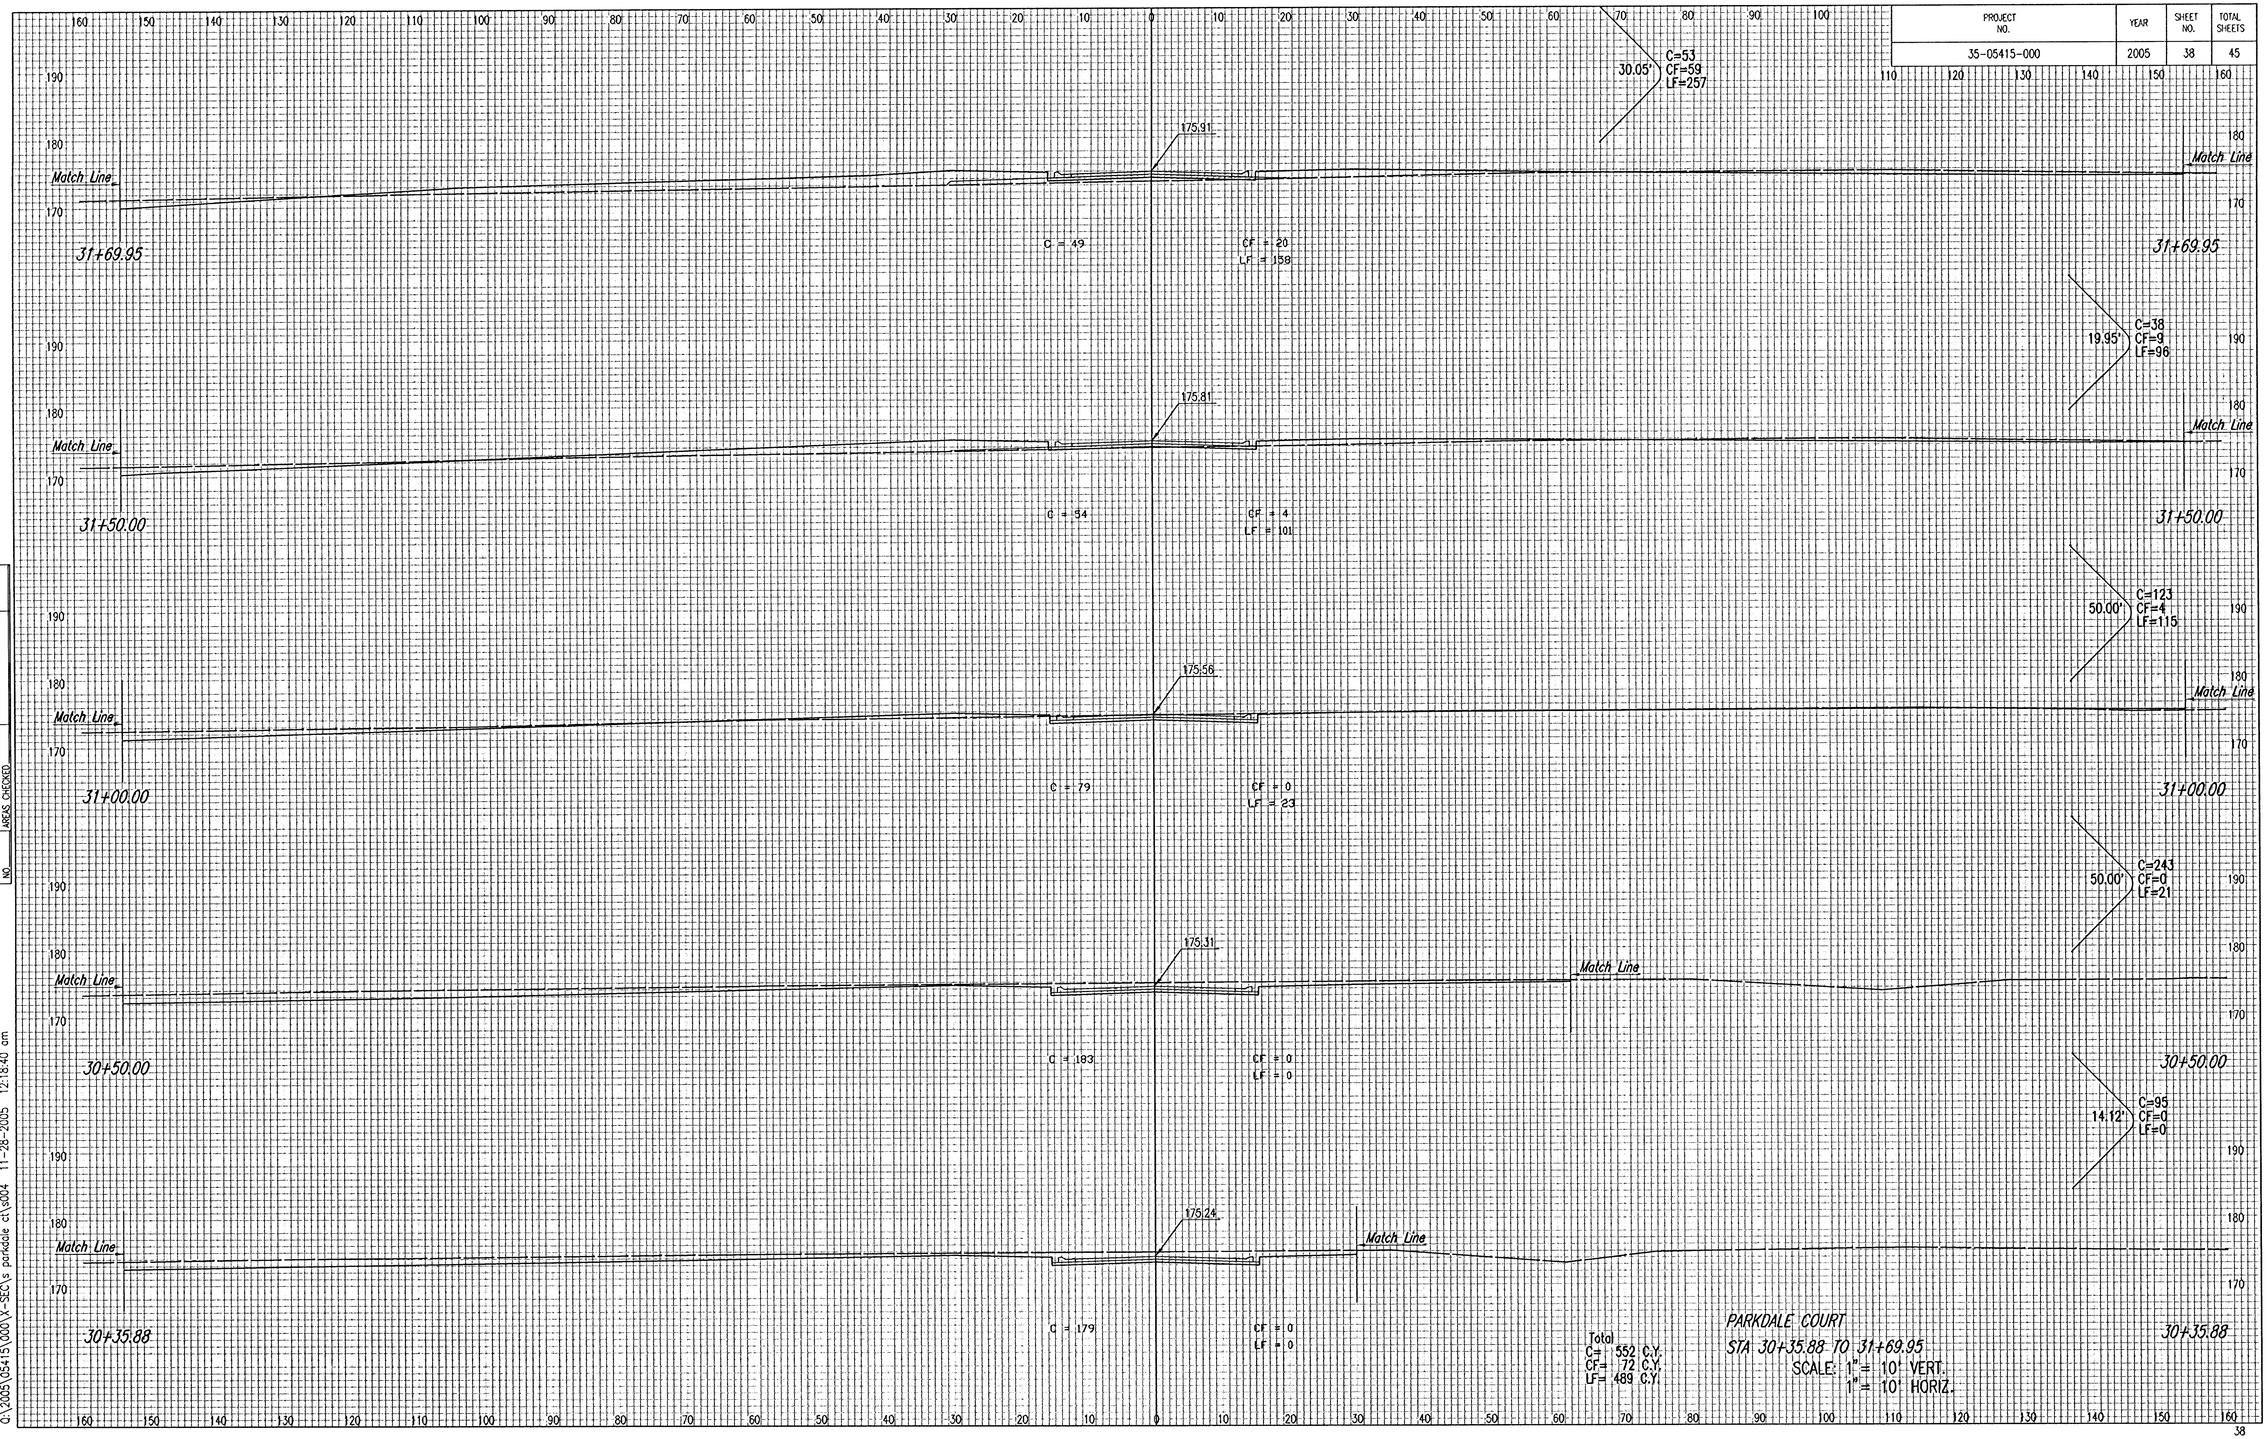

Total	
C=	552 C.Y.
CF=	72 C.Y.
LF=	489 C.Y.

PARKDALE COURT
STA 30+35.88 TO 31+69.95
SCALE: 1" = 10' VERT.
1" = 10' HORIZ.

NOTE BOOK	TEMPLATE	AREAS CHECKED
NO		

DSNR: BDB, BMM OPER: R&S SCALE: 1=1.00
Q:\2005\05415\000\X-SECTs parkdale ct\s004 11-28-2005 12:18:40 am