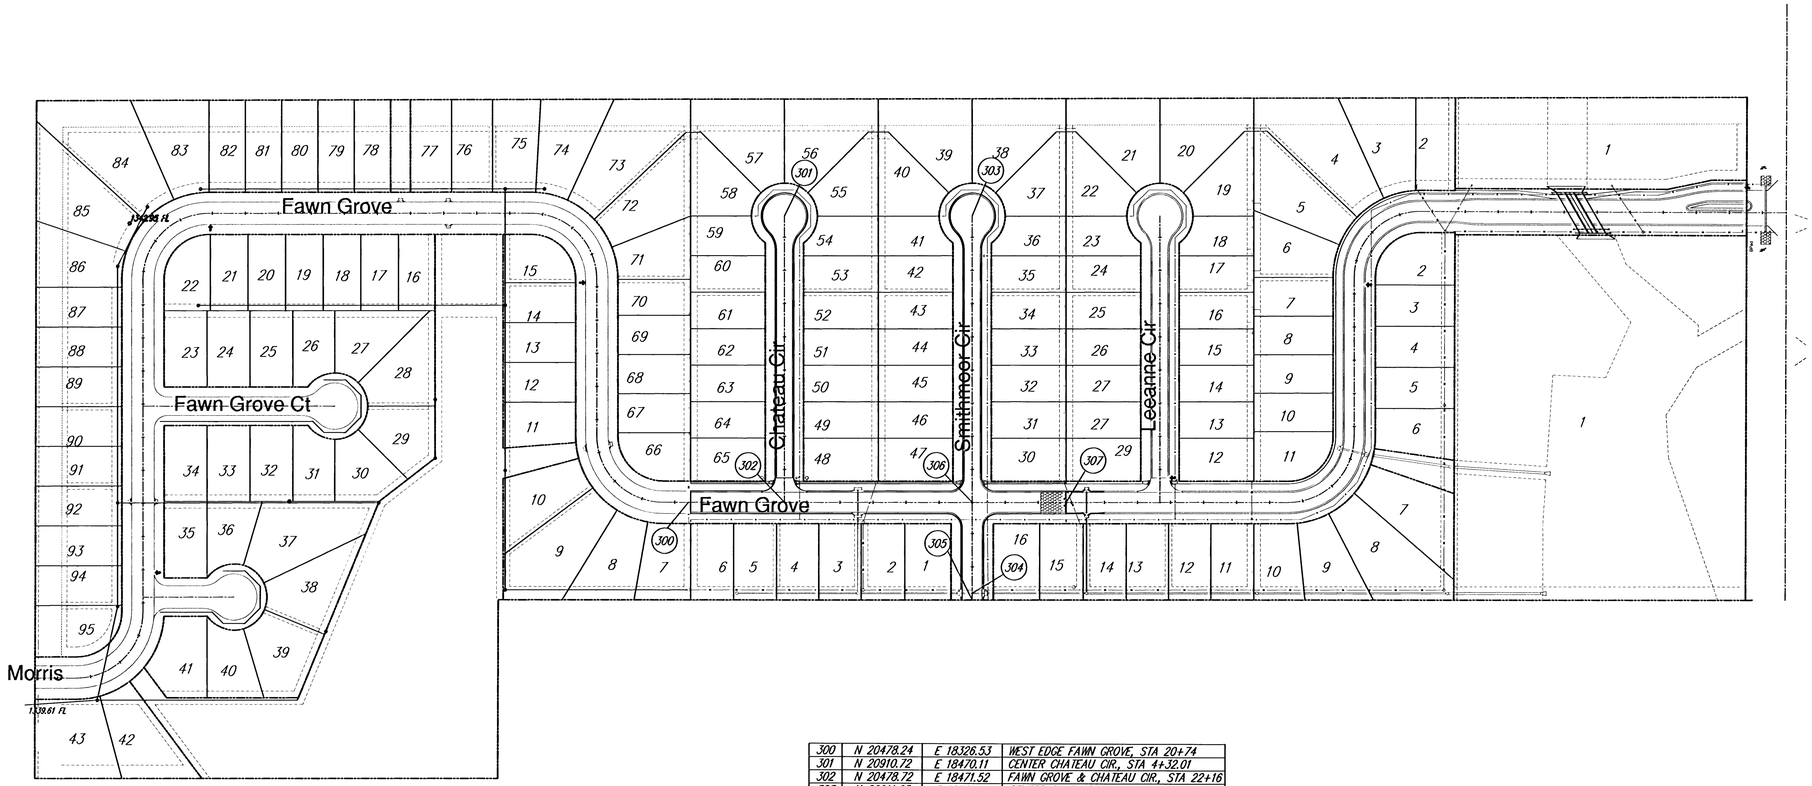


SCALE 1" = 100'

300	N 20478.24	E 18326.53	WEST EDGE FAWN GROVE, STA 20+74
301	N 20910.72	E 18470.11	CENTER CHATEAU CIR, STA 4+32.01
302	N 20478.72	E 18471.52	FAWN GROVE & CHATEAU CIR, STA 22+16
303	N 20911.65	E 18754.11	CENTER SMITHMOOR CIR, STA 4+32.01
304	N 20479.65	E 18755.52	PVI, SMITHMOOR, STA 0+10
305	N 20342.64	E 18755.97	SOUTH EDGE SMITHMOOR, STA 0+00
306	N 20332.65	E 18756.00	FAWN GROVE & SMITHMOOR, STA 25+00
307	N 20480.11	E 18897.52	EAST EDGE, FAWN GROVE, STA 26+42

Fawn Grove Addition

Street Bubble Map

WICHITA, KANSAS

Ruggles & Bohm, P.A.
Engineering, Surveying, Land Planning
924 North Main
Wichita, Kansas 67203
www.rbkansas.com
(316) 264-8008
(316) 264-4621 fax
E-mail: info@rbkansas.com

DESIGN: RLS
DRAWN: EJG
REVIEW:
UTILITY:
DATE: Oct. 24, 2005

RB JOB: 2708E

SHEET 22 OF 32

DRAWING FILE: Details (Street Bubble)

PROJECT NUMBER: 472-84285