


26+42

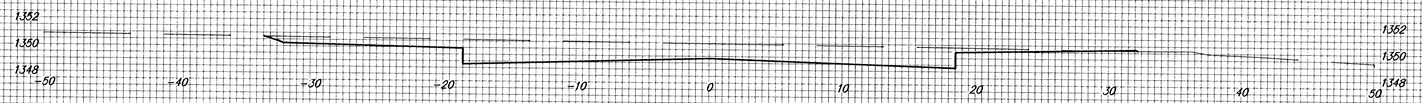


26+00

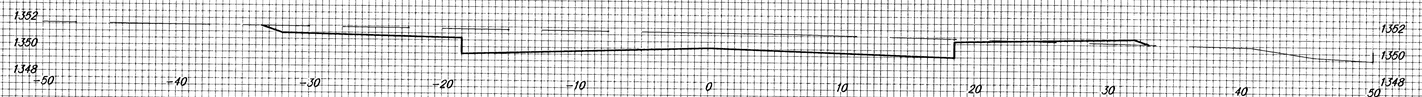


25+50

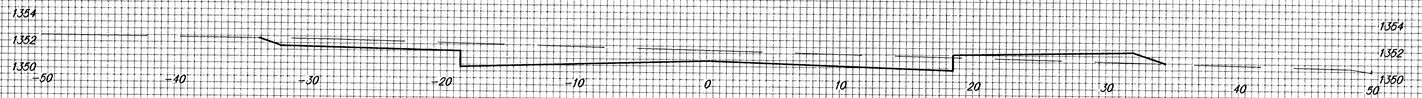

25+00

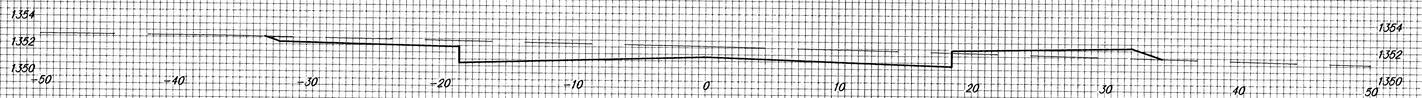

24+50

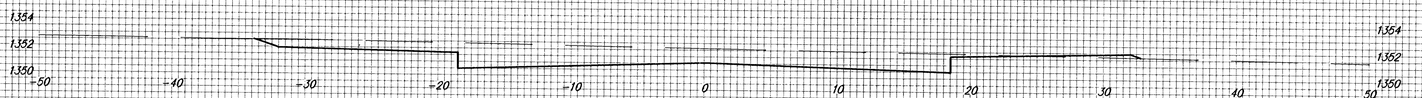

Fawn Grove Addition
Paving Improvements
Fawn Grove Sta. 24+50 to 26+42
25 / 32