


4+82

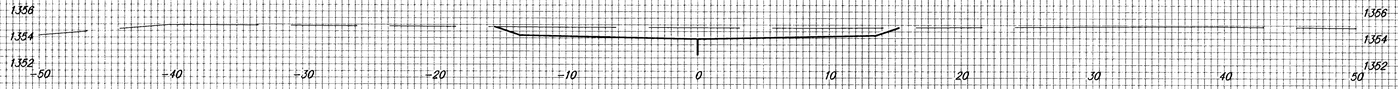


4+67

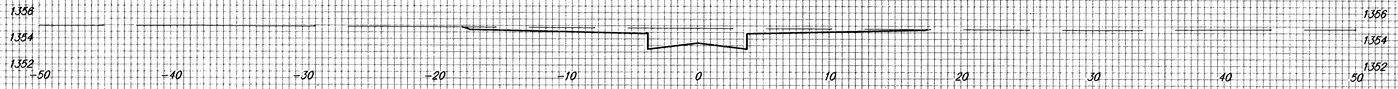


4+47

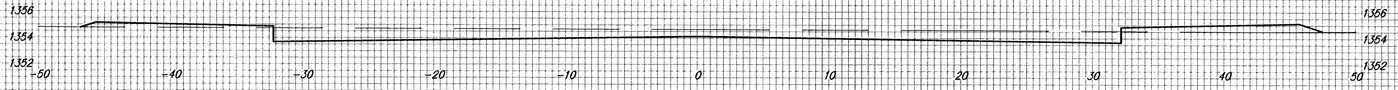


4+32

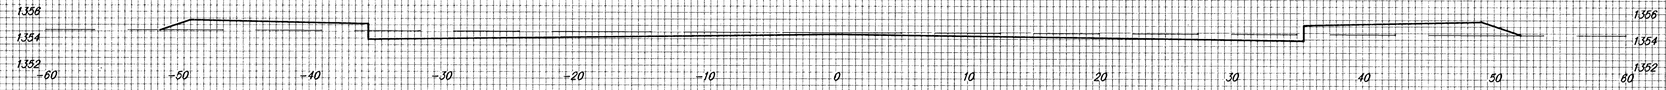

4+06.57

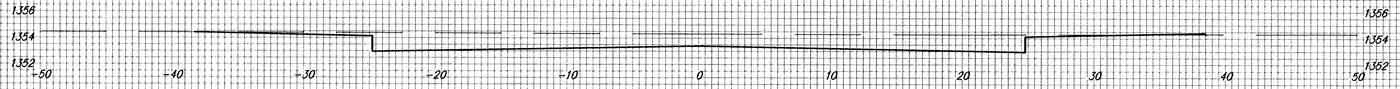

3+82

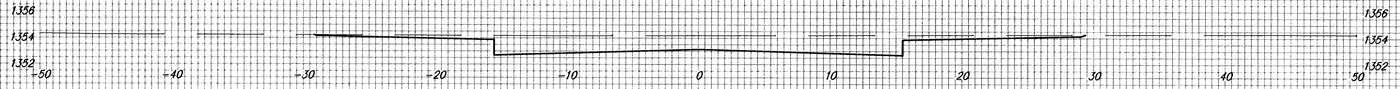

Fawn Grove Addition

Paving Improvements

Smithmoor Cir. Sta. 3+82 to 4+82