


7+01.33

15.00'


EXC = 4.1
LF = 3.5
CF = 0.0

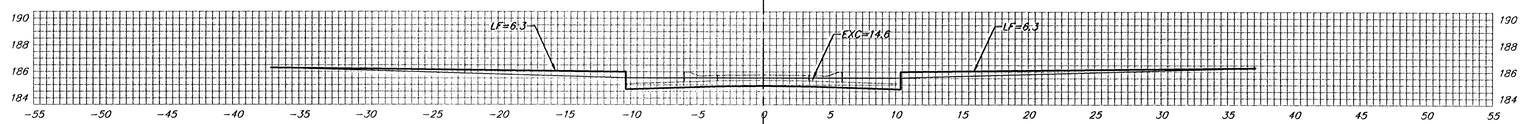

6+86.33

20.00'


EXC = 11.6
LF = 7.5
CF = 1.6

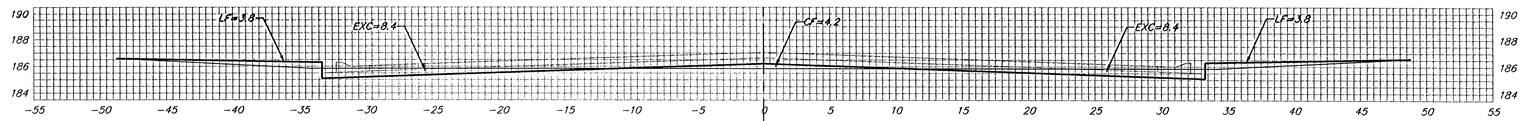

6+76.33

15.00'


EXC = 9.4
LF = 5.9
CF = 2.5

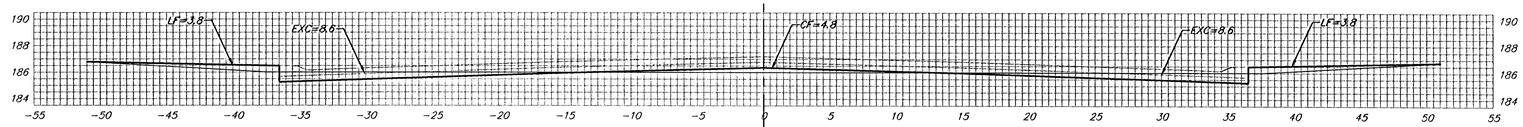

6+61.33

25.00'


EXC = 16.1
LF = 7.7
CF = 2.4

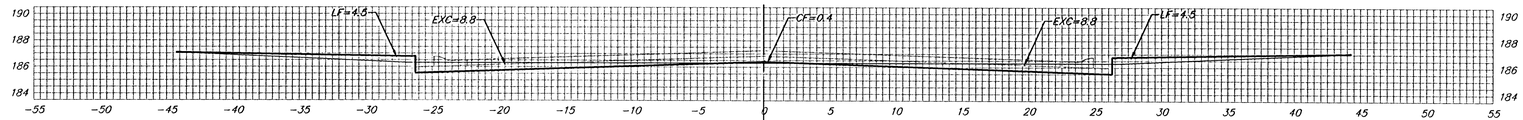

6+36.33

24.99'


EXC = 17.5
LF = 7.6
CF = 0.2

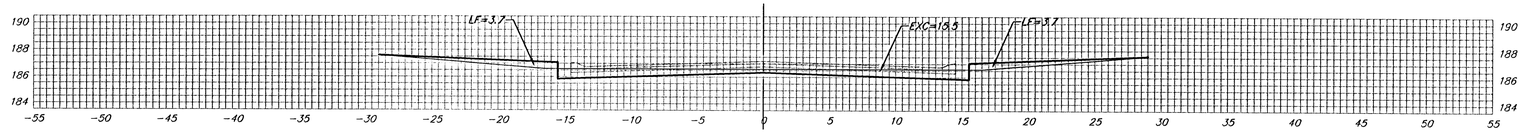

6+11.34

11.34'


EXC = 6.5
LF = 3.1
CF = 0.0

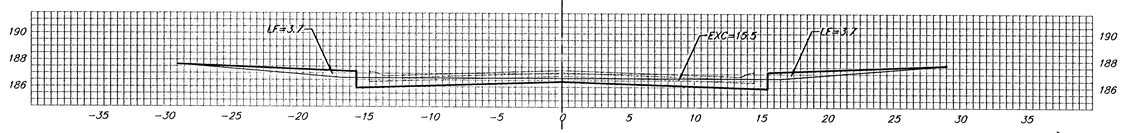

6+00

50.00'

EXC = 28.7
LF = 13.7
CF = 0.0

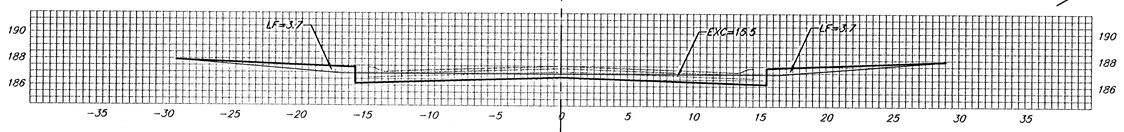

5+50

AYESBURY CIR.

℄

Sheet Totals:

Excavation	=	93.9 C.Y.
Loose Fill	=	49.0 C.Y.
Compacted Fill	=	6.7 C.Y.

Baughman

Baughman Company, P.A. 315 Ella St. Wichita, KS 67211 P 316.262.7271 F 316.262.0149
ENGINEERING | SURVEYING | PLANNING | LANDSCAPE ARCHITECTURE

PROJECT NUMBER 472.83974

SHEET 43 OF 44

KrugNorth2nd\Phase1\XS11

05-04-E231