



0+49.99

50.01'


EXC = 28.7
LF = 13.7
CF = 0.0

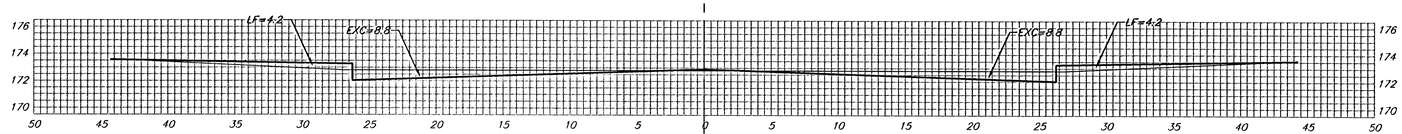


0+25

24.99'


EXC = 15.3
LF = 7.3
CF = 0.0

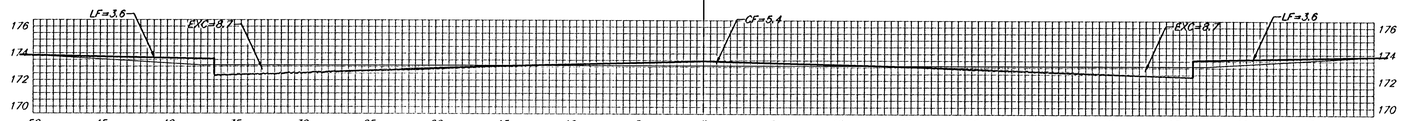


0+00

25.00'


EXC = 16.2
LF = 7.2
CF = 2.5

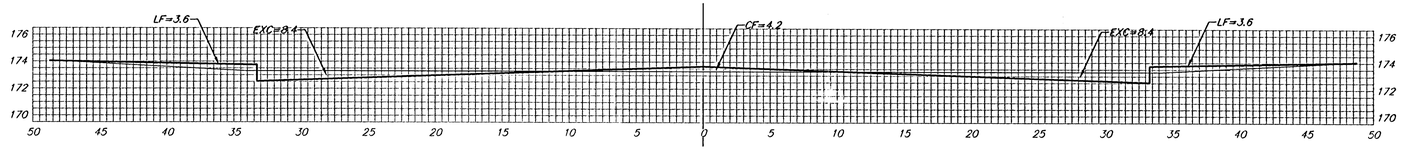


0+15

15.00'


EXC = 9.5
LF = 4.0
CF = 2.7

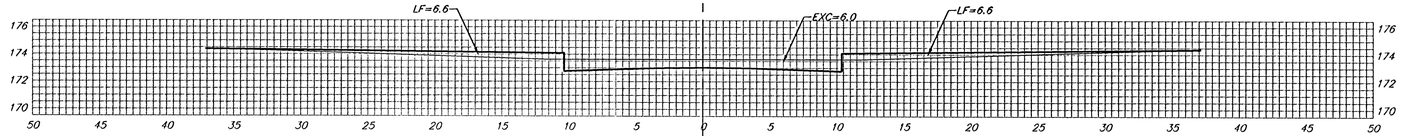


0+35

20.00'

EXC = 8.4
LF = 7.6
CF = 1.6

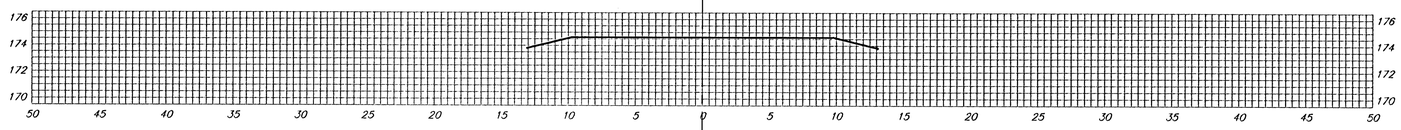


0+50

15.00'

EXC = 1.7
LF = 1.8
CF = 0.0

AKSARBEN CT.

℄

*Sheet Totals:*

| | | |
|---|---|---|
| Excavation | = | 79.8 C.Y. |
| Loose Fill | = | 41.6 C.Y. |
| Compacted Fill | = | 6.8 C.Y. |

Baughman

Baughman Company, P.A. 315 Ella St. Wichita, KS 67211 P 316.262.2271 F 316.262.0149
ENGINEERING | SURVEYING | PLANNING | LANDSCAPE ARCHITECTURE