

5+53.33

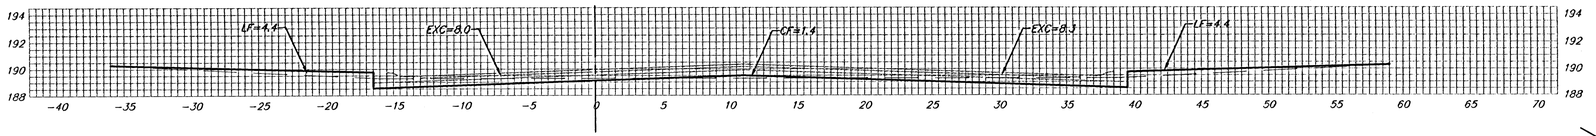

3.05'

EXC = 1.8
LF = 1.3
CF = 0.2


5+50.28

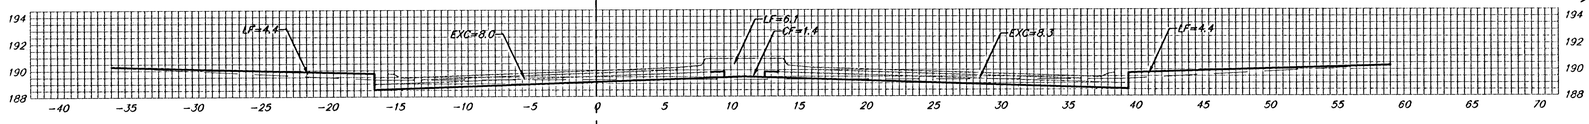

24.00'

EXC = 17.9
LF = 13.0
CF = 0.6


5+26.28

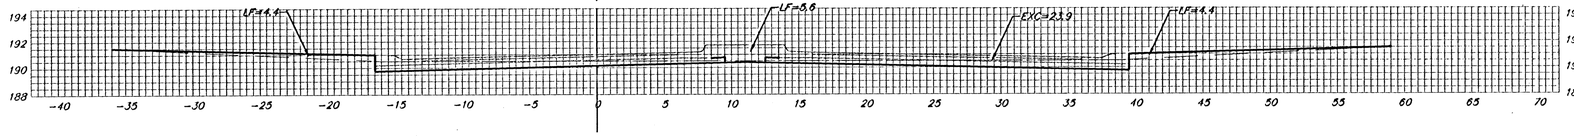

3.00'

EXC = 2.7
LF = 1.0
CF = 0.3


5+23.28

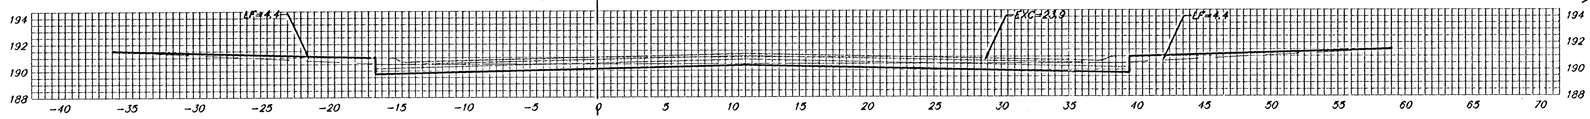

34.85'

EXC = 24.9
LF = 11.6
CF = 0.9


4+88.43

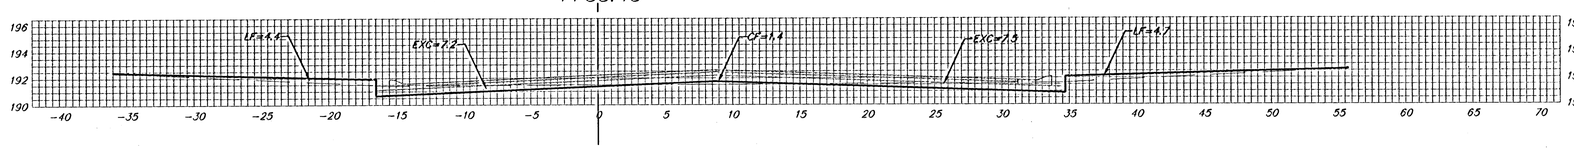

41.48'

EXC = 24.0
LF = 14.4
CF = 1.1


4+46.95

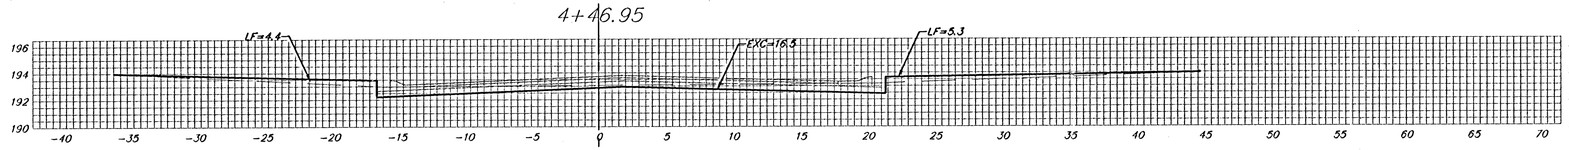

30.66'

EXC = 18.4
LF = 10.5
CF = 0.0

4+16.29

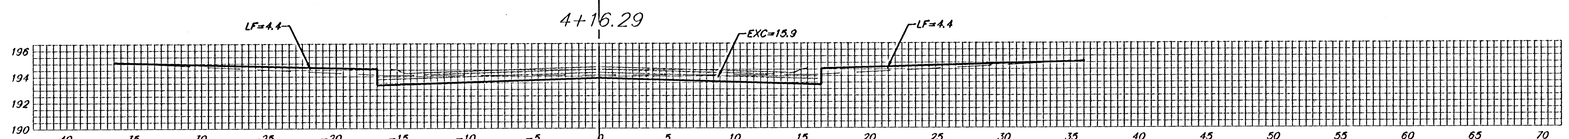

N. 127TH CT. E.

℄

Sheet Totals:

Excavation	=	89.7 C.Y.
Loose Fill	=	51.8 C.Y.
Compacted Fill	=	3.1 C.Y.

Baughman

Baughman Company, P.A. 315 Ella St. Wichita, KS 67211 P 316.263.7171 F 316.263.0149
ENGINEERING | SURVEYING | PLANNING | LANDSCAPE ARCHITECTURE

PROJECT NUMBER 47284136

SHEET 14 OF 15

TheFairmont3rdXS3

0404-E871