FHWA REG NO.	STATE	PROJECT NO.	YEAR	SHEET NO.	SHEETS
7	KANSAS	87N 0064-01	1997	110	130

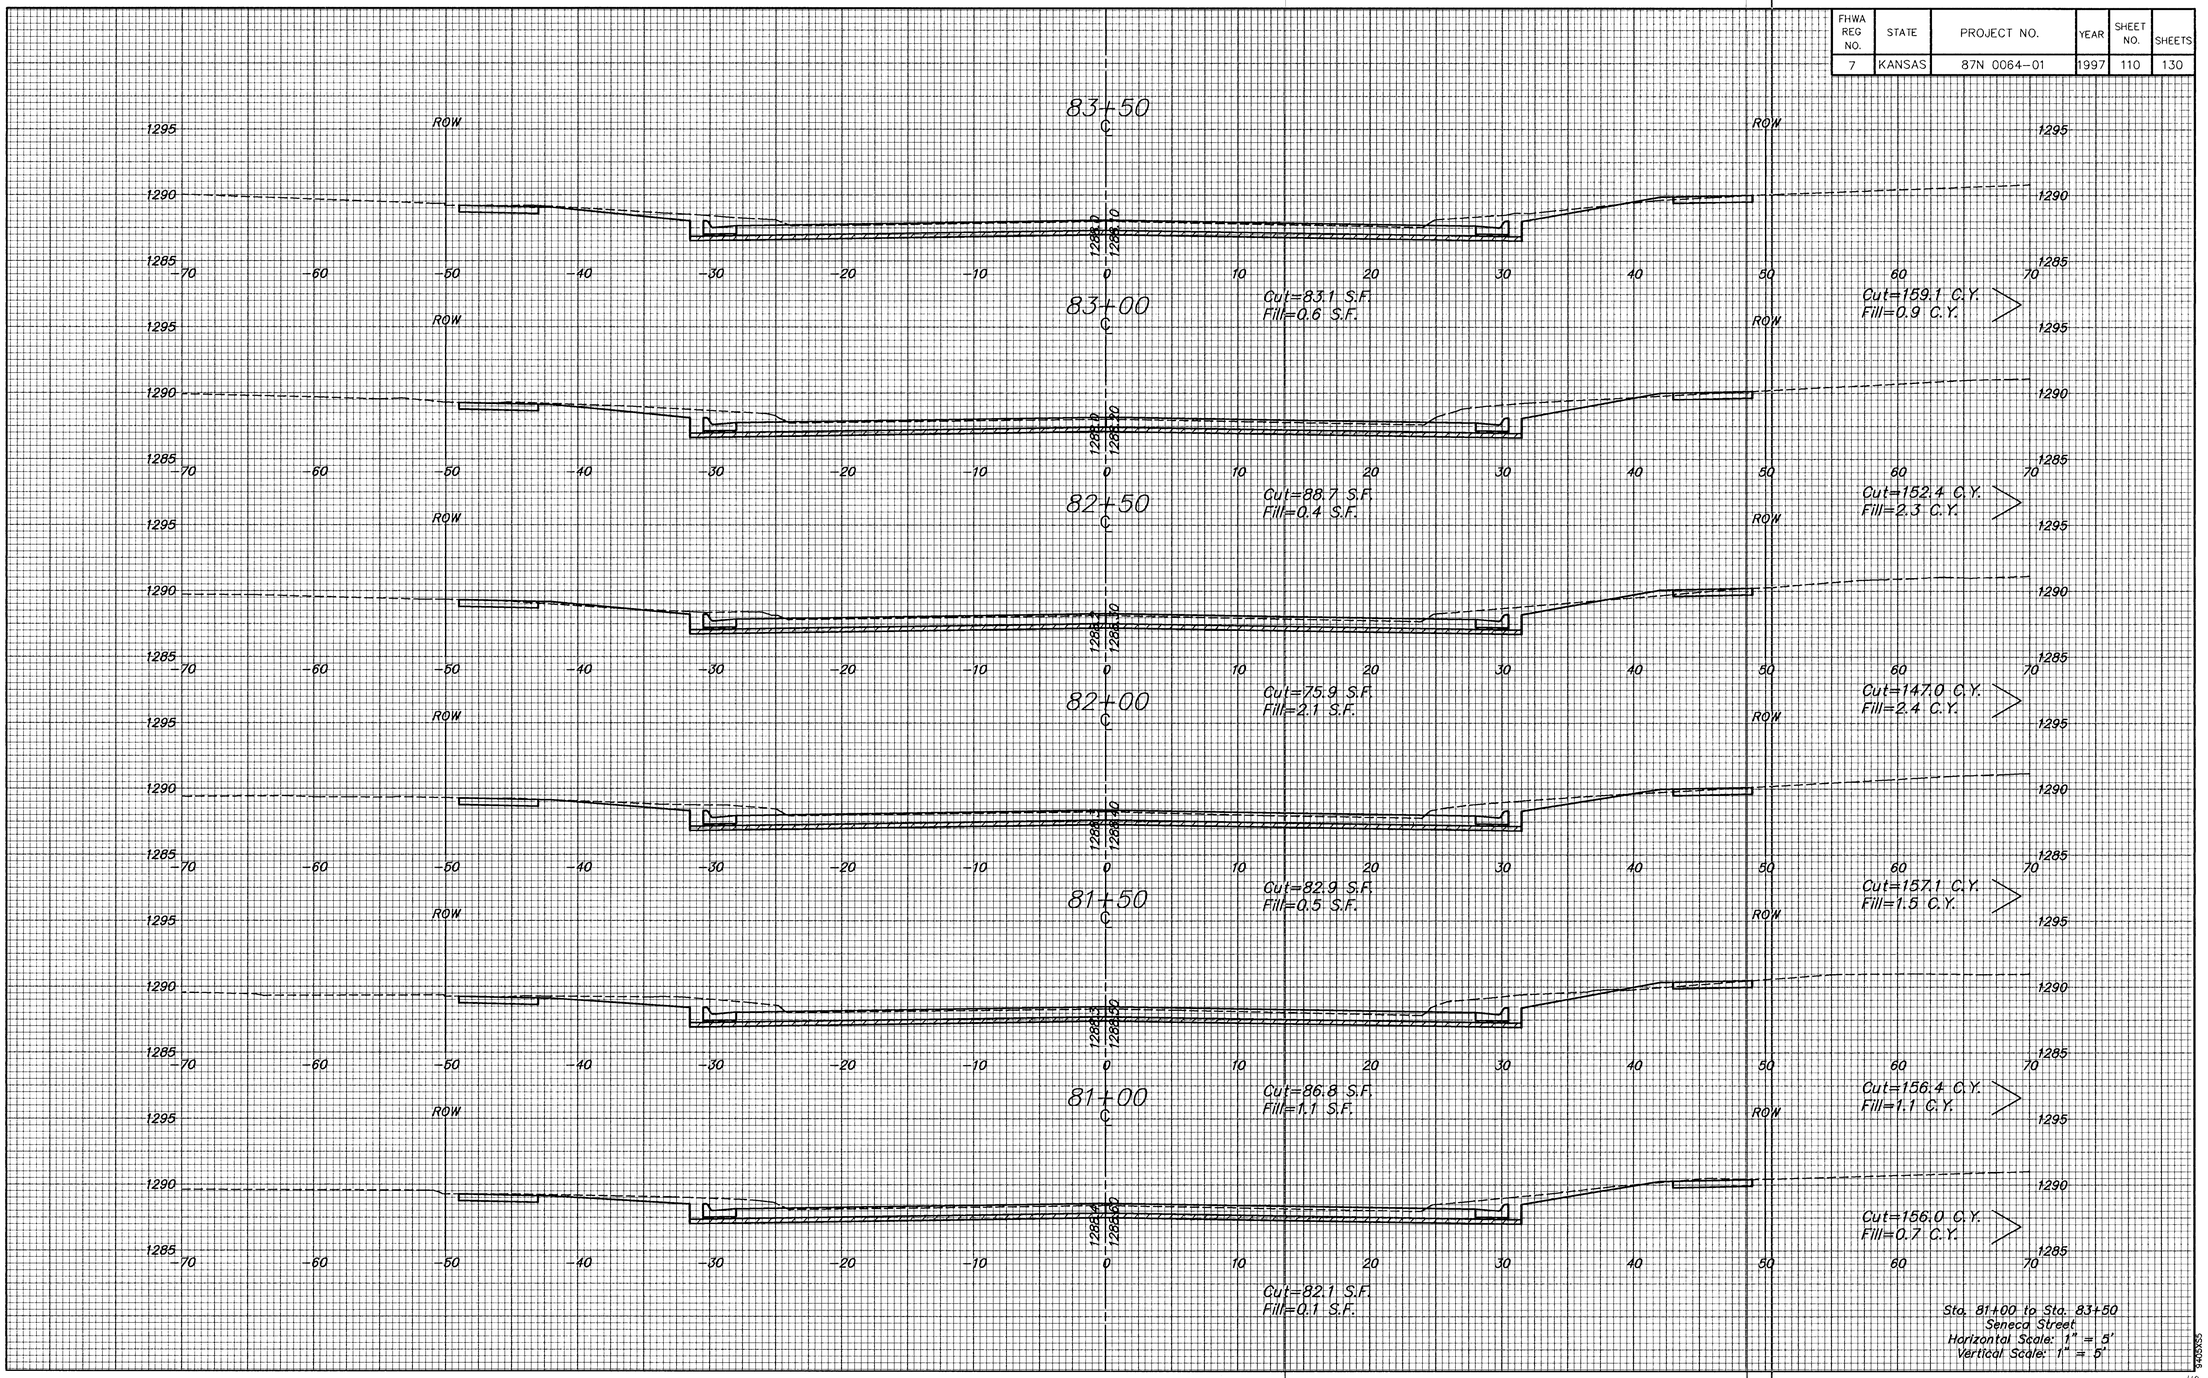

H:\CIVIL\SENECA\94025\VSECT\94025X35 Fri May 30 13:53:44 1997