FHWA REG NO.	STATE	PROJECT NO.	YEAR	SHEET NO.	SHEETS
7	KANSAS	87N 0064-01	1997	114	130

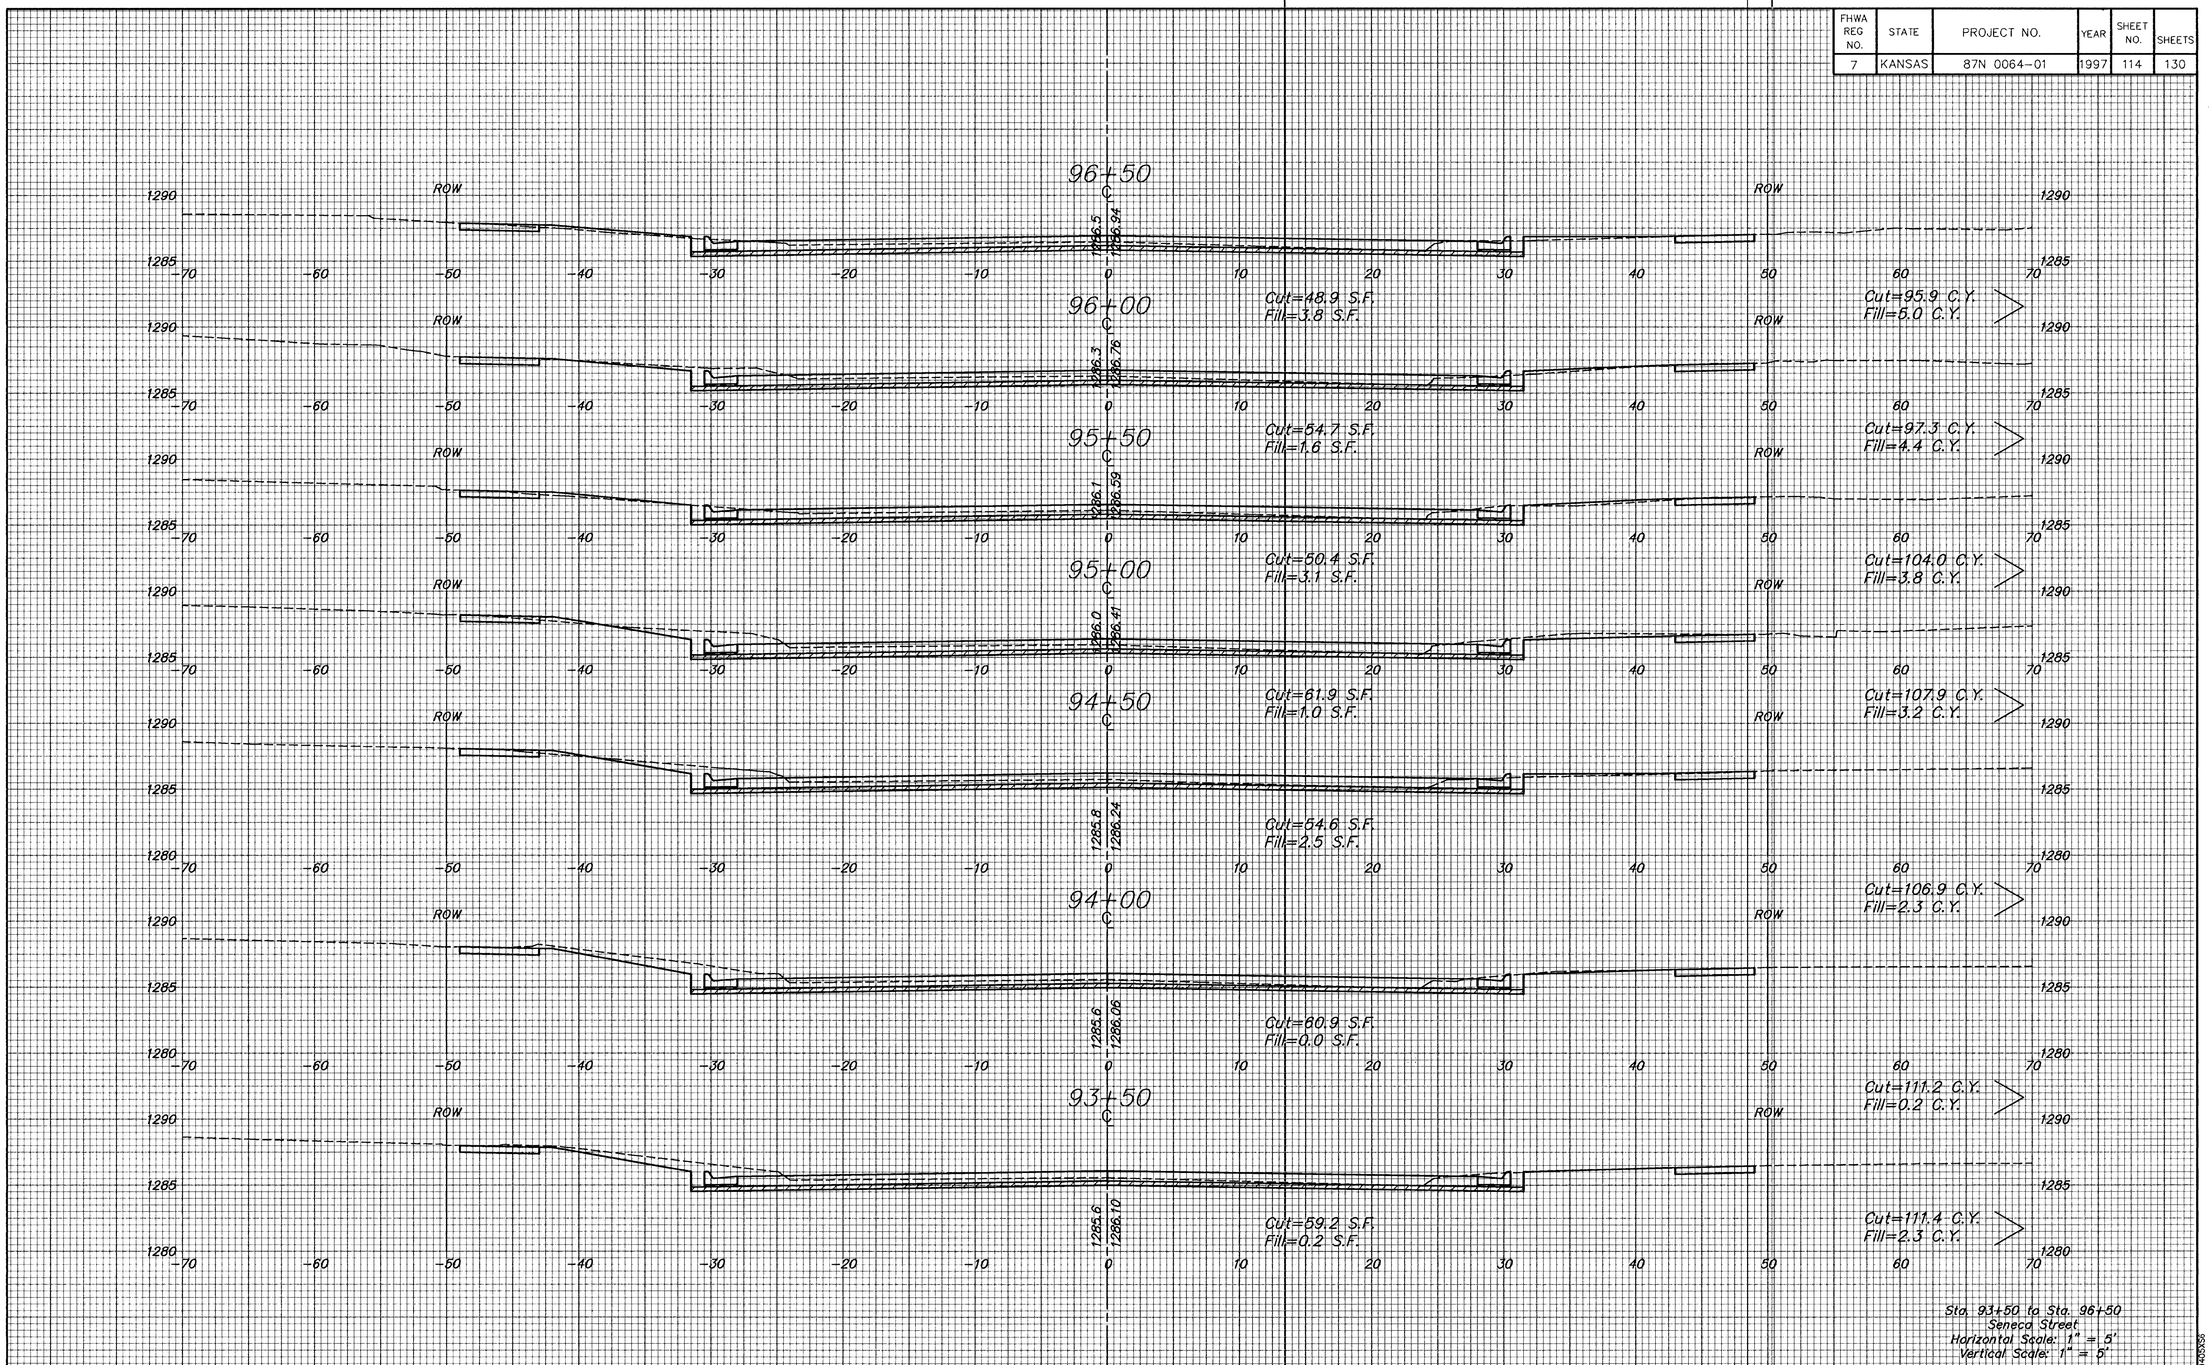

1/4

H:\CIVIL\SHNEA\9400261\SEC1\9405A56 F=1 May 30 13:55:02 1997