FHWA REG NO.	STATE	PROJECT NO.	YEAR	SHEET NO.	SHEETS
7	KANSAS	87N 0064-01	1997	124	130

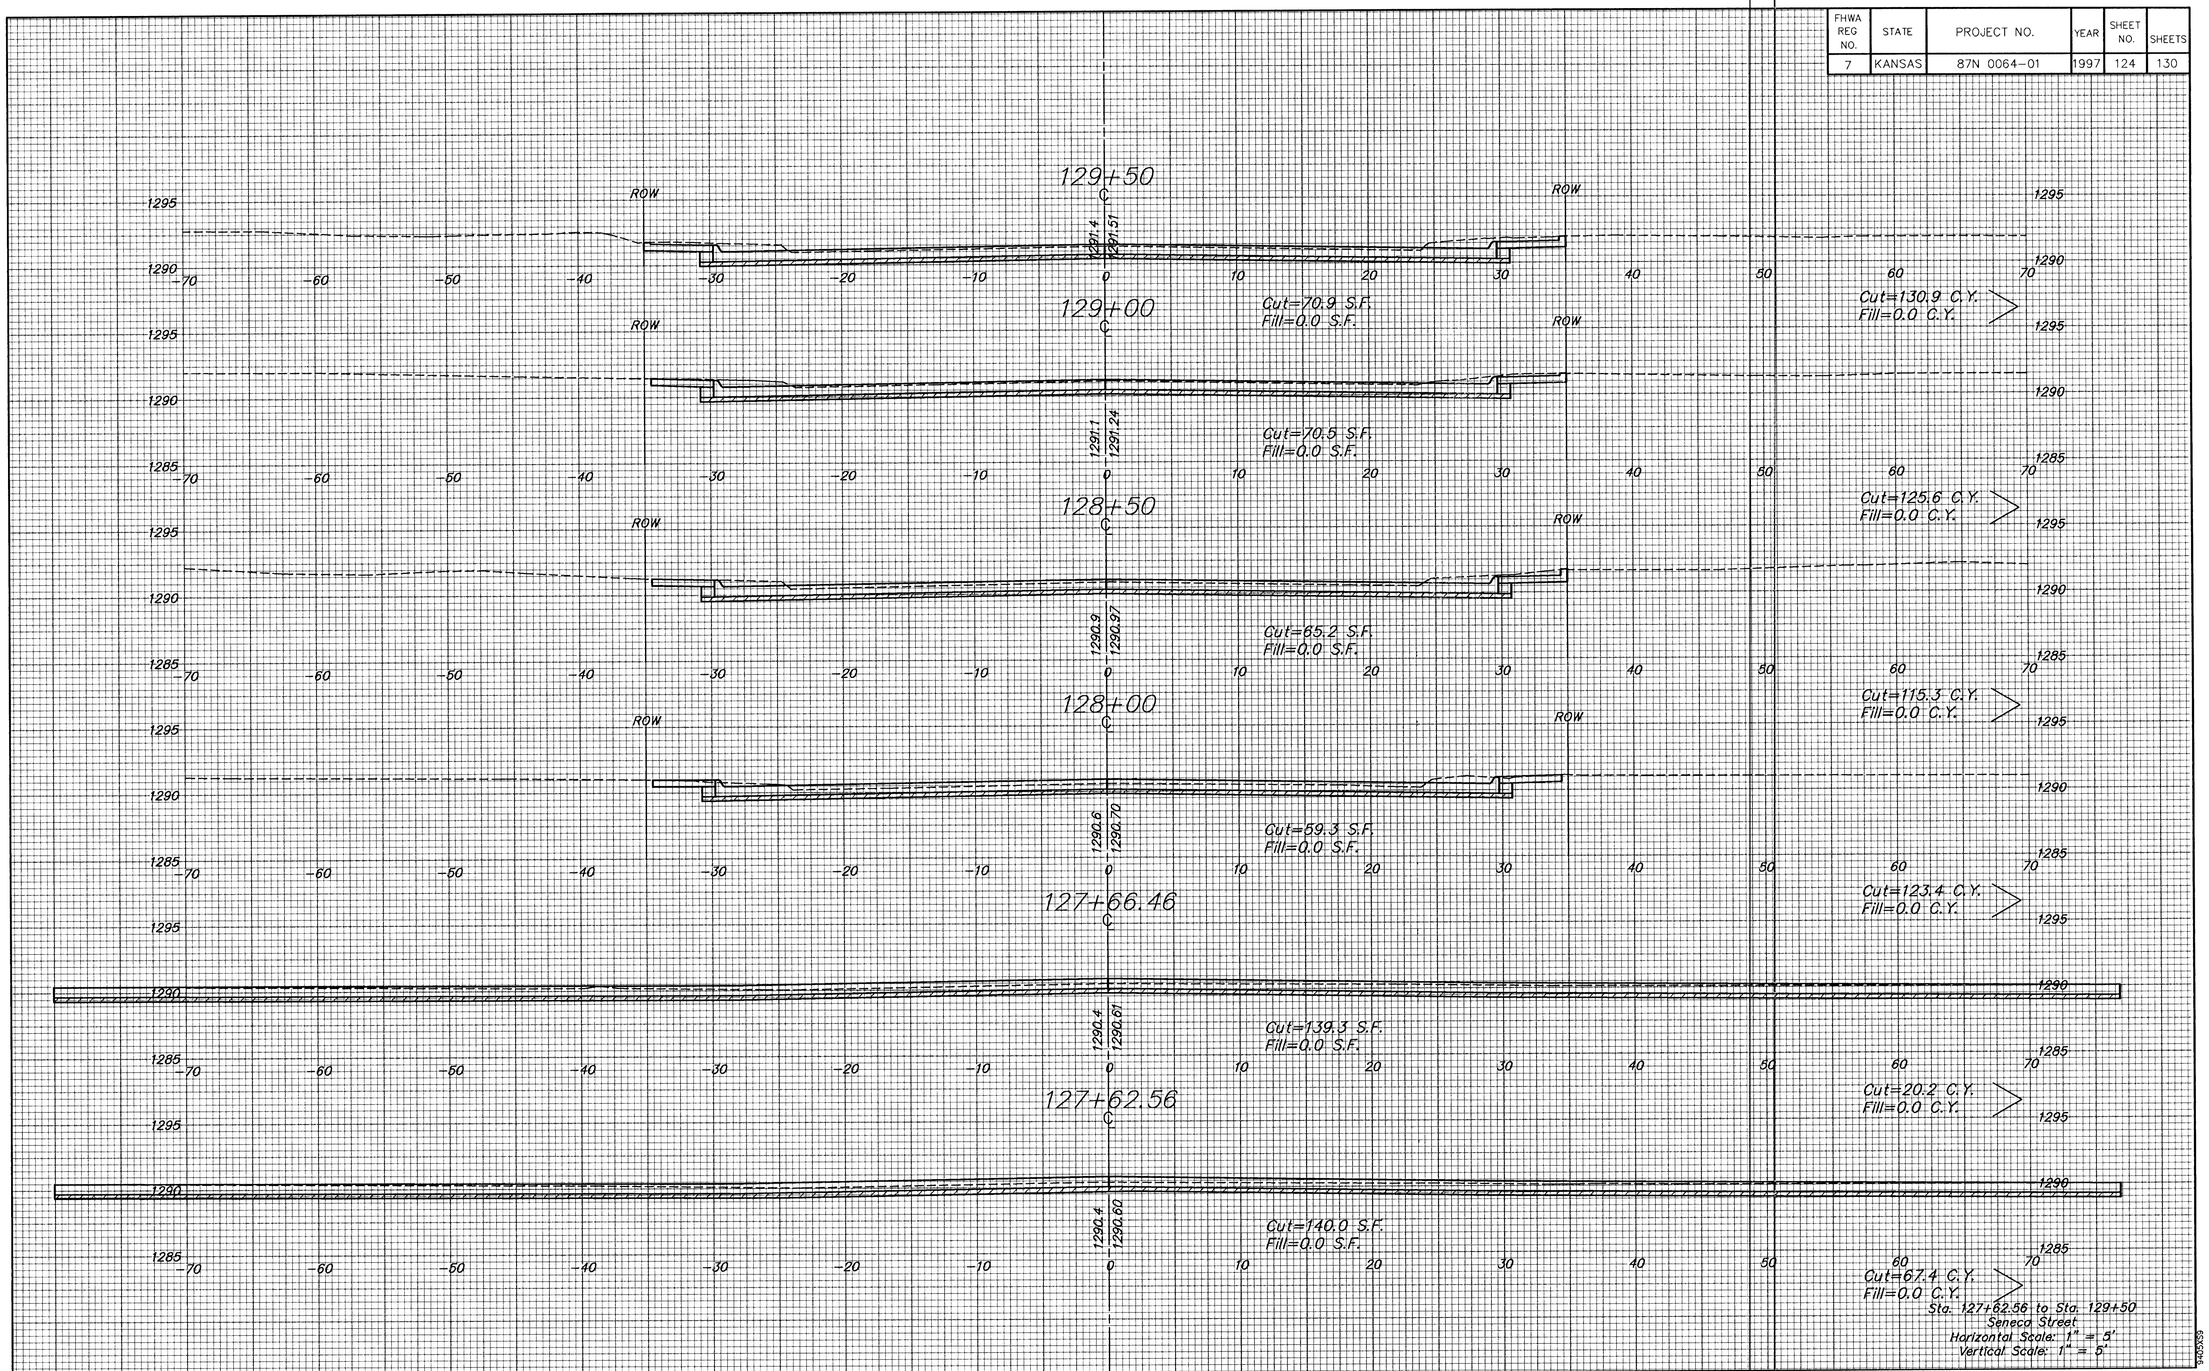

H:\CIVIL\SENECA\94005\SECT\94005S9 Wed Jul 02 08:31:52 1997