FHWA REG NO.	STATE	PROJECT NO.	YEAR	SHEET NO.	SHEETS
7	KANSAS	87N 0064-01	1997	127	130

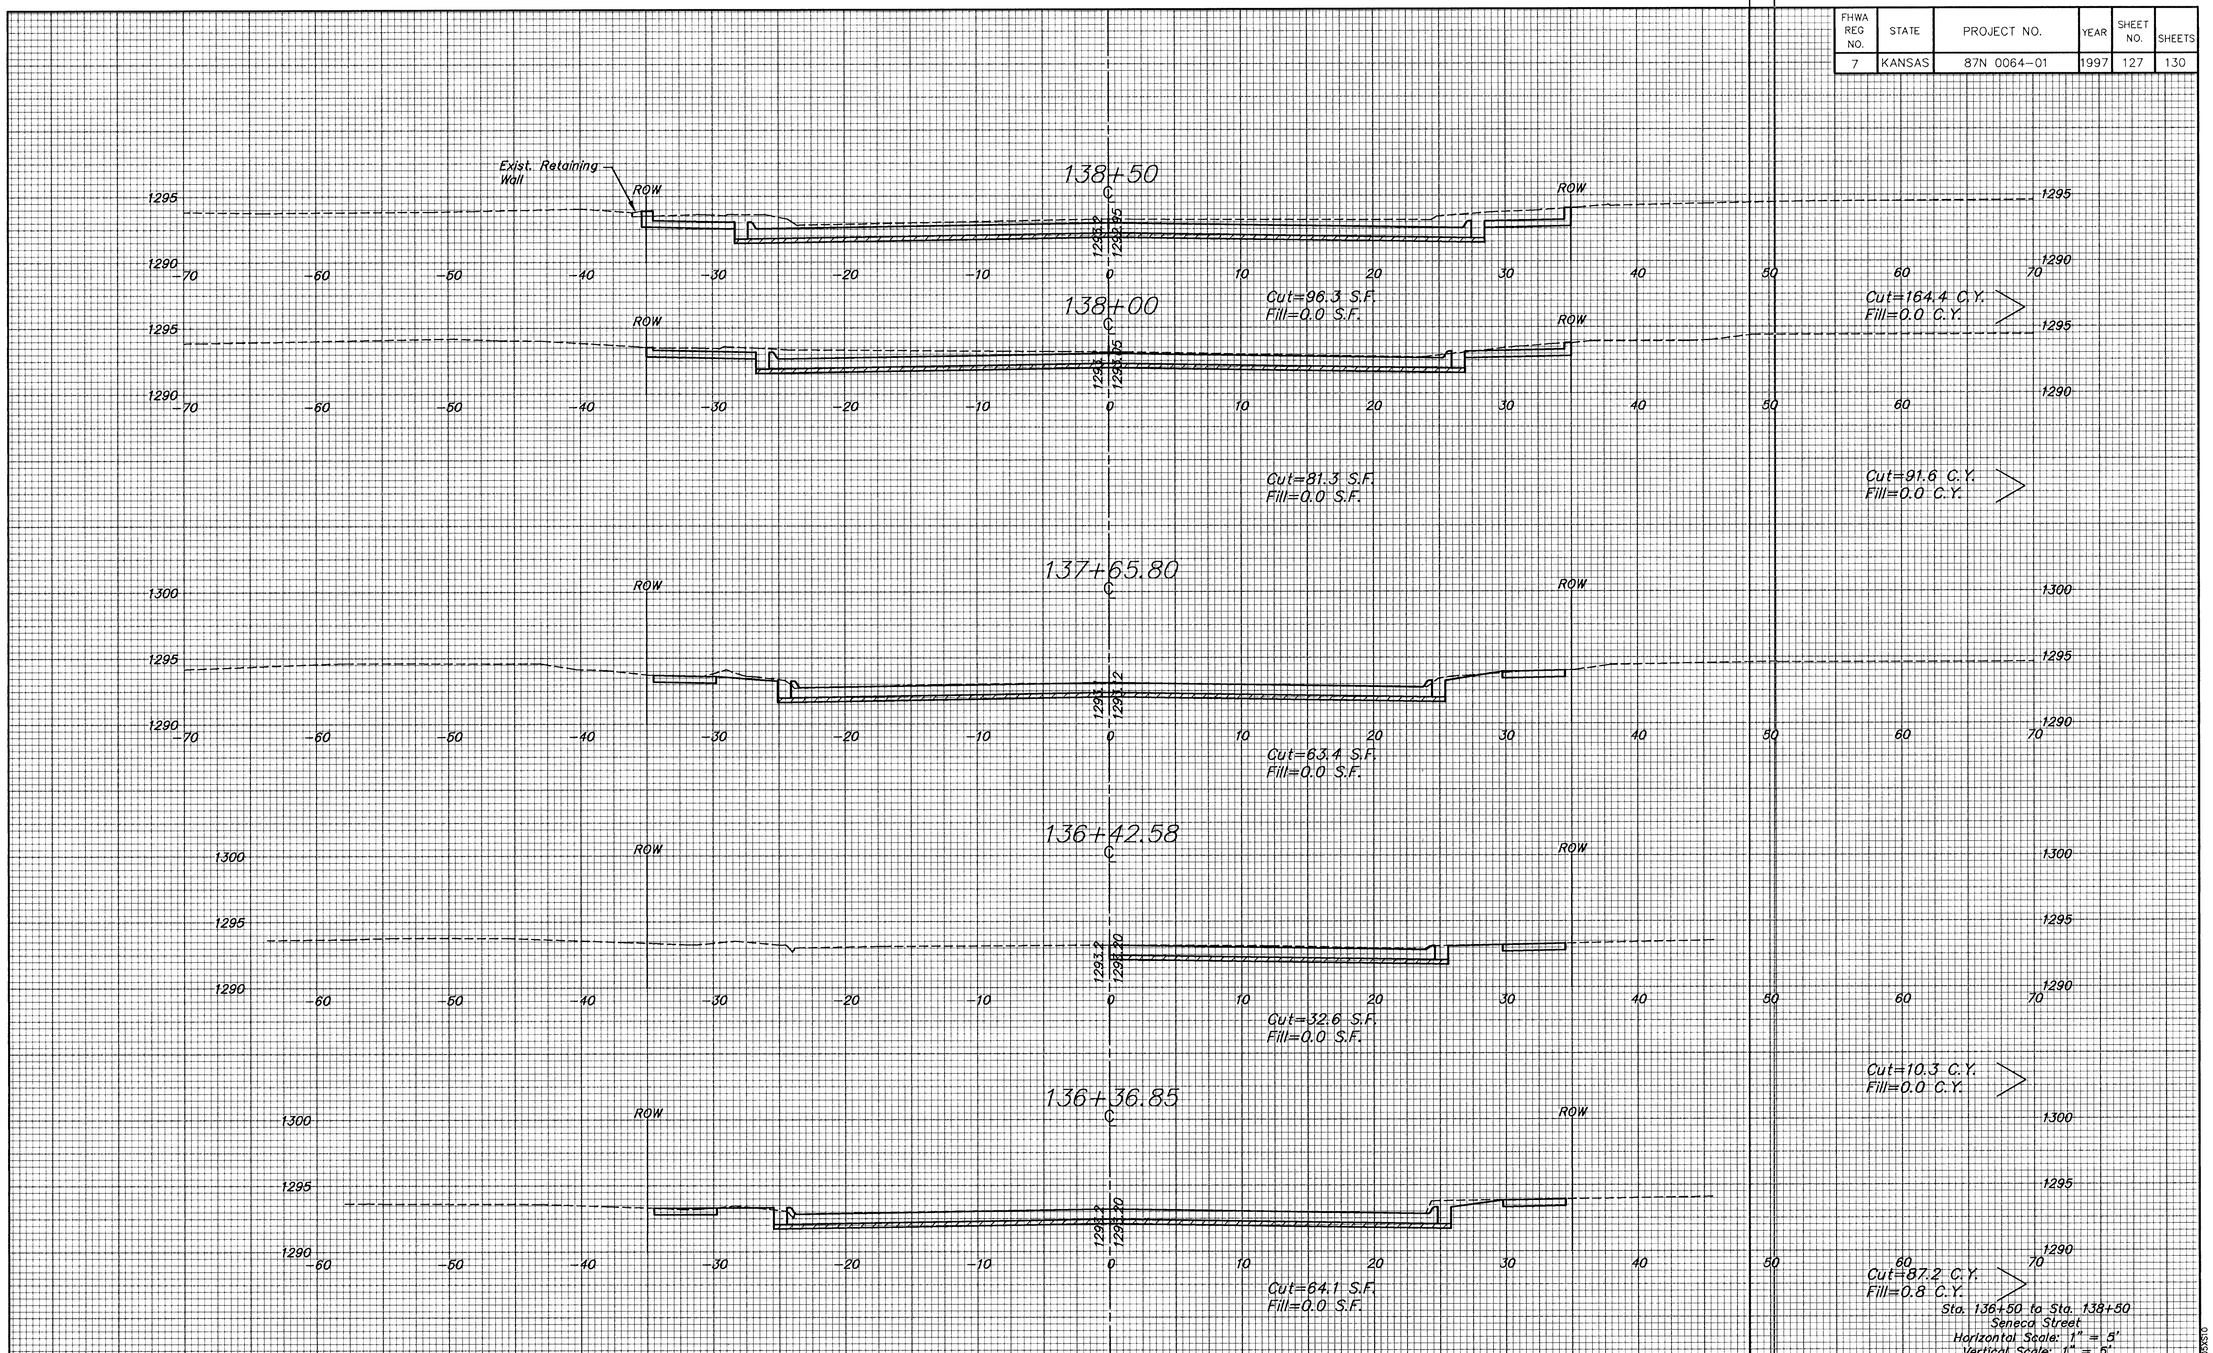

Sta. 136+50 to Sta. 138+50
Seneca Street
Horizontal Scale: 1" = 5'
Vertical Scale: 1" = 5'

9405XS10

H:\CIVIL\SENECA\9405VXSECT\9405XS10 Wed Jul 02 08:34:52 1997