PROJECT NO.	YEAR	SHEET NO.	TOTAL SHEETS
35-05548-000		11	12

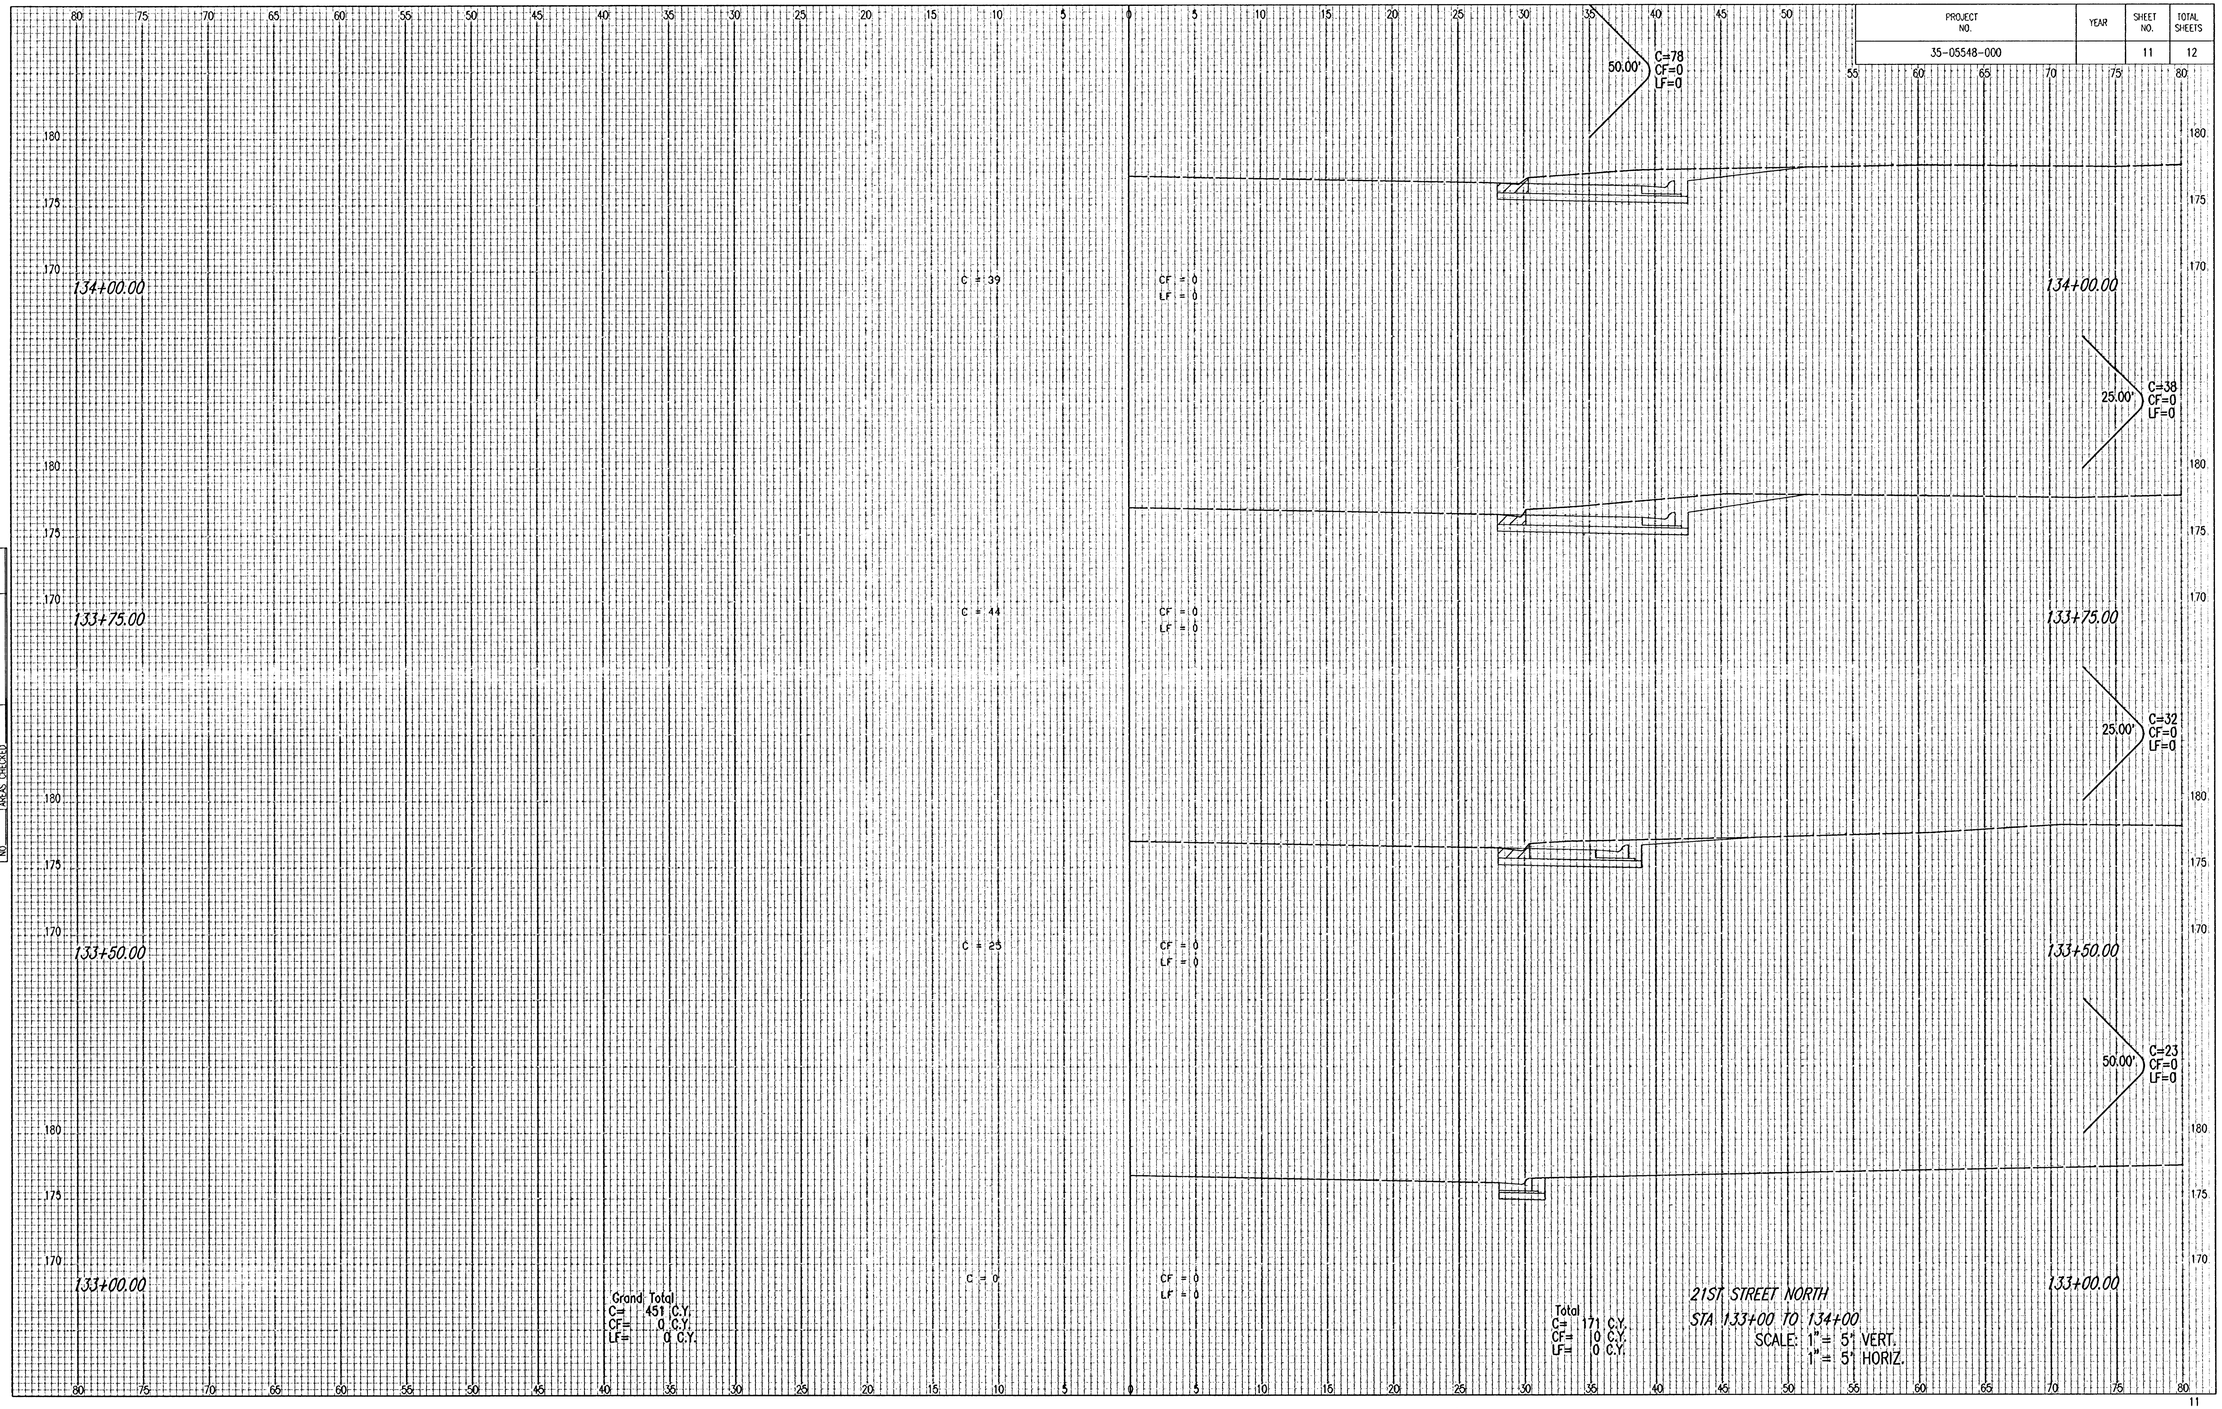

NO.	NOTE BOOK	TEMPLATE
		AREAS CHECKED

Saved 02-13-2006 12:02:54 PM by BJS
Plot Scale 1:1 02-13-2006 2:06:48 PM by JMU
C:\2000\05548\000\11-SDC.DTX n\0001