151ST ST. WEST IMPROVEMENTS
PAVING PLANS
STA. 26+00 TO STA. 32+00

SCALE: 1"=20'

NE 1/4, SEC. 27, T27S, R2W

Esmt.

Lind, J. Coleen
D-1012-UP

Dine, Judith L.
D-1013-UP

Brizendine, Jean
D-1011-UP

Exist. R/W

Sta. 31+06.5, Lt.
Exist. drive to remain
Const. 15.6 s.y. aggregate surfacing wedge to match proposed pavement.
W1=30.7', W2=25.4', D=5'

Sta. 23+85.11
W 1/4 Cor. Sec. 26
T27S, R2W

50.00'
30.00'

26+00 27+00 28+00 29+00 30+00 31+00 32+00

151ST WEST

℄ Prop. Improvement = Section Line

℄ Crown Grade

Exist. R/W

Merrill, Betty J. Sanders TR
D-1056-UP

Arctech Enterprises
D-1055-UP

NW 1/4, SEC. 26, T27S, R2W

Remove W8-3 Sign and return to the City of Wichita

Sta. 27+27.29 Mill exist. pavement as shown. See Tie In Detail Sh. 2

Sta. 27+33.29 BEGIN PROJ. NO. 472-84318 =

Sta. 31+31.4, Rt.
Remove and Replace exist. mailbox

PLAN

PROFILE

SCALE: HORIZ.: 1"=20'
VERT.: 1"=5'

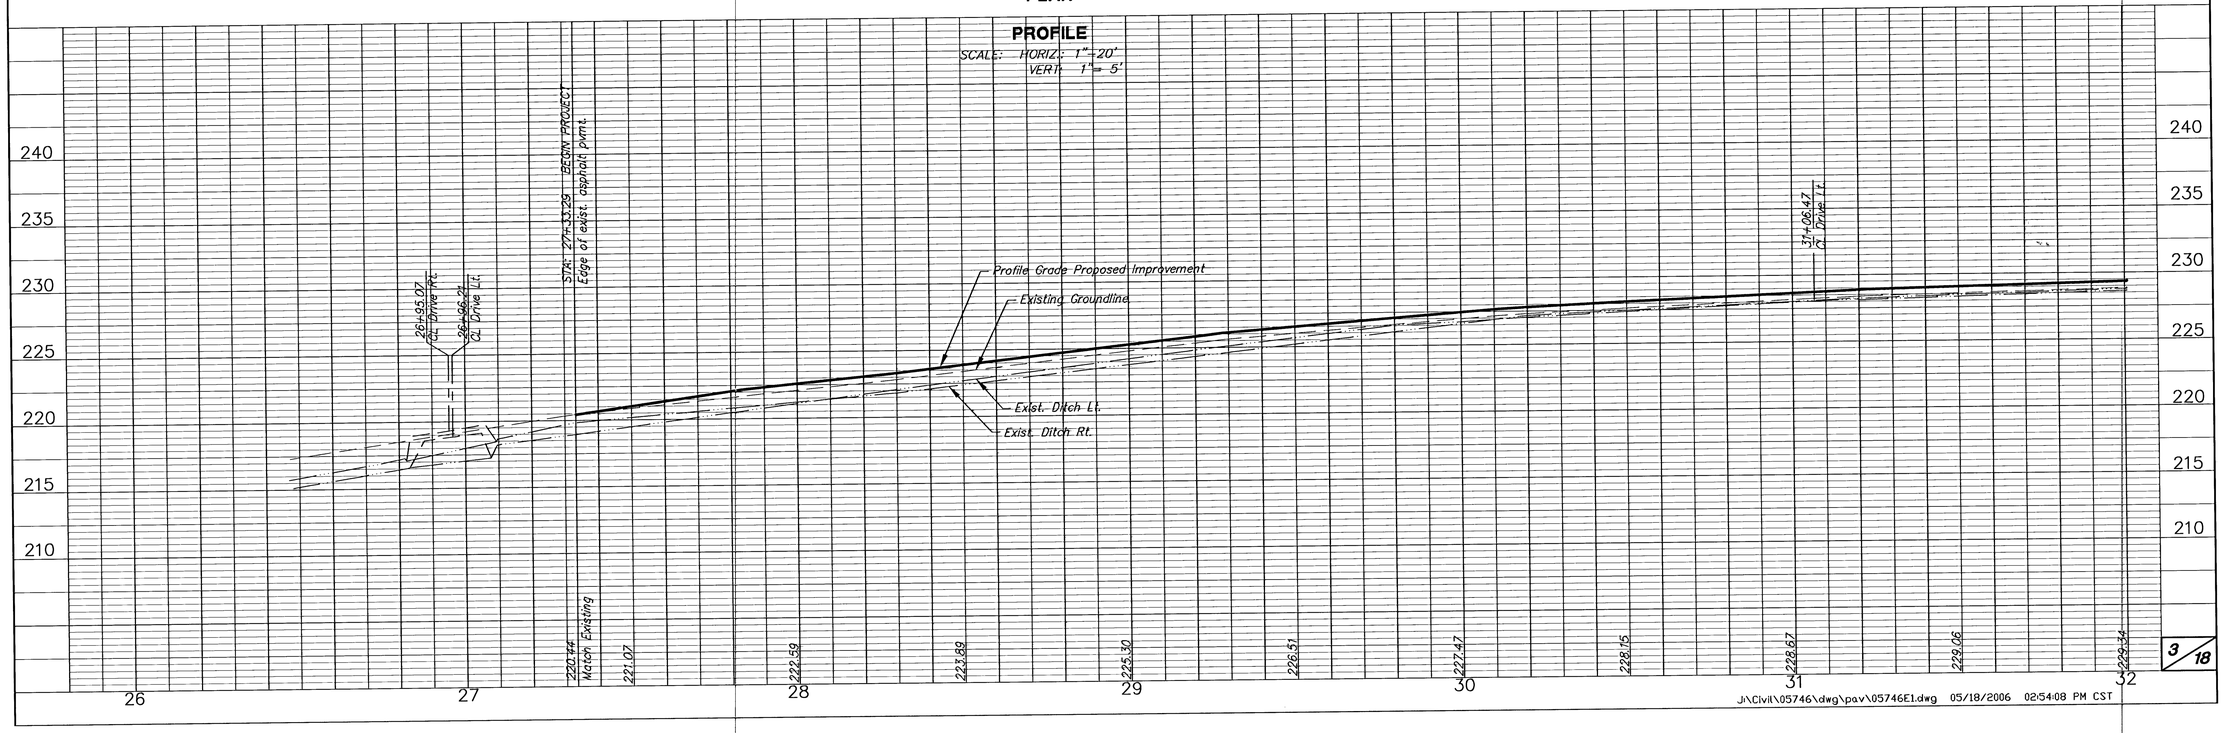

J:\Civil\05746\dwg\pav\05746E1.dwg 05/18/2006 02:54:08 PM CST