
151 ST ST. WEST IMPROVEMENTS
PAVING CROSS-SECTIONS
STA. 27+33.29 TO STA. 31+00

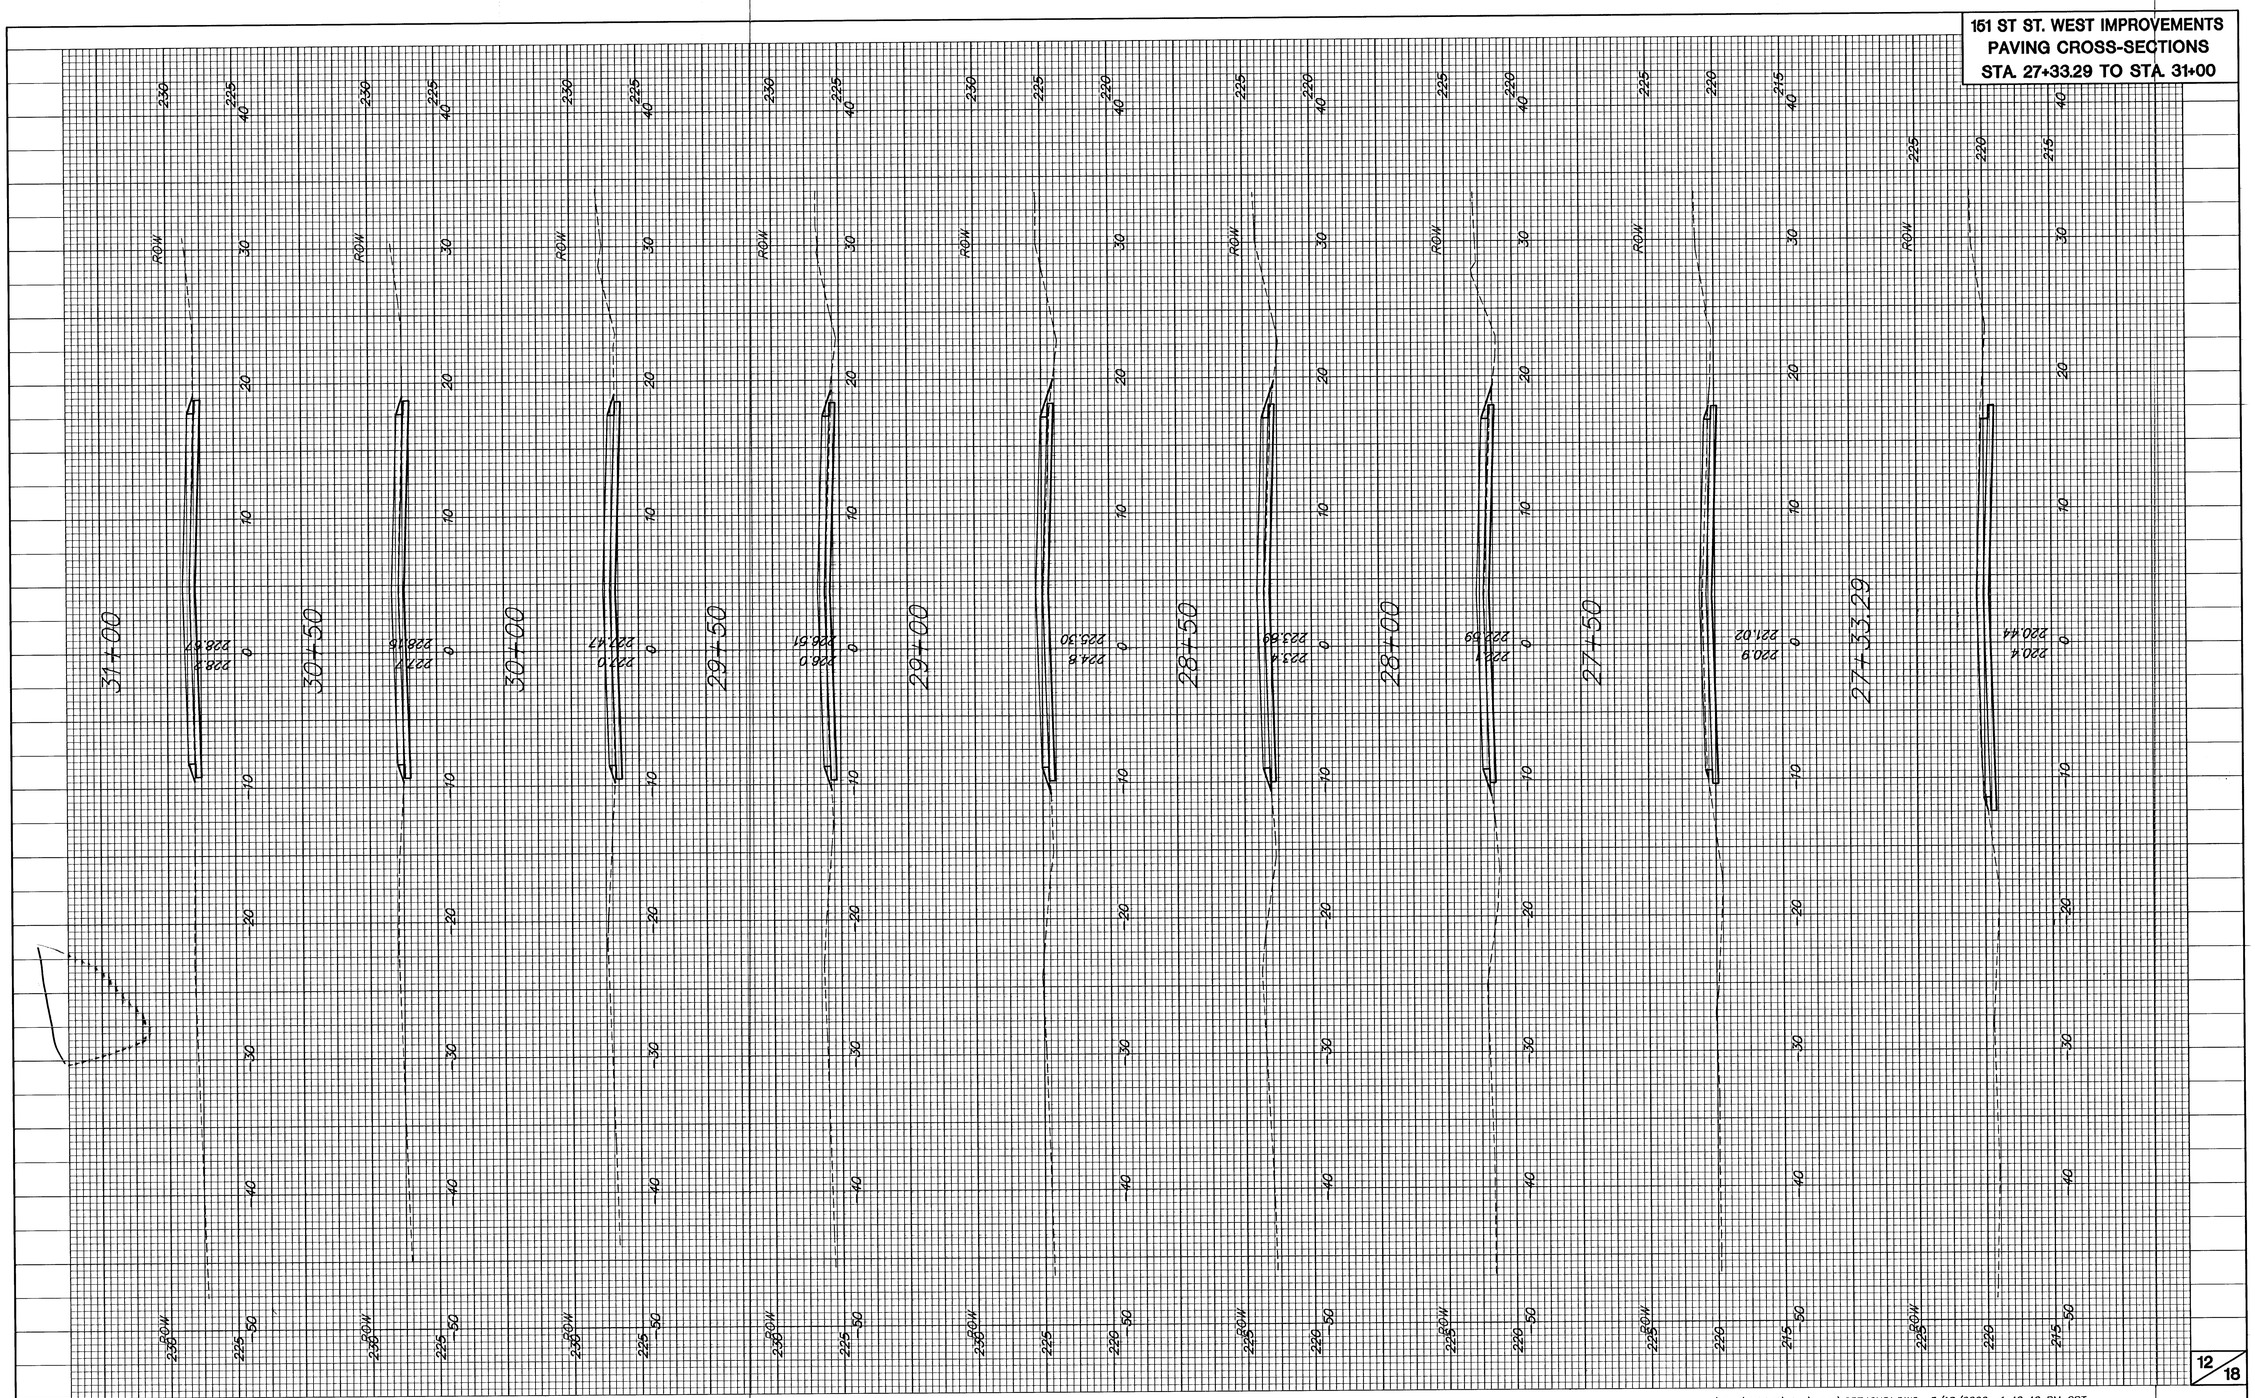

J:\Civil\05746\dwg\xsec\05746XS1.DWG 5/18/2006 1:42:40 PM CST