
151 ST ST. WEST IMPROVEMENTS
PAVING CROSS-SECTIONS
STA. 34+50 TO STA. 37+00

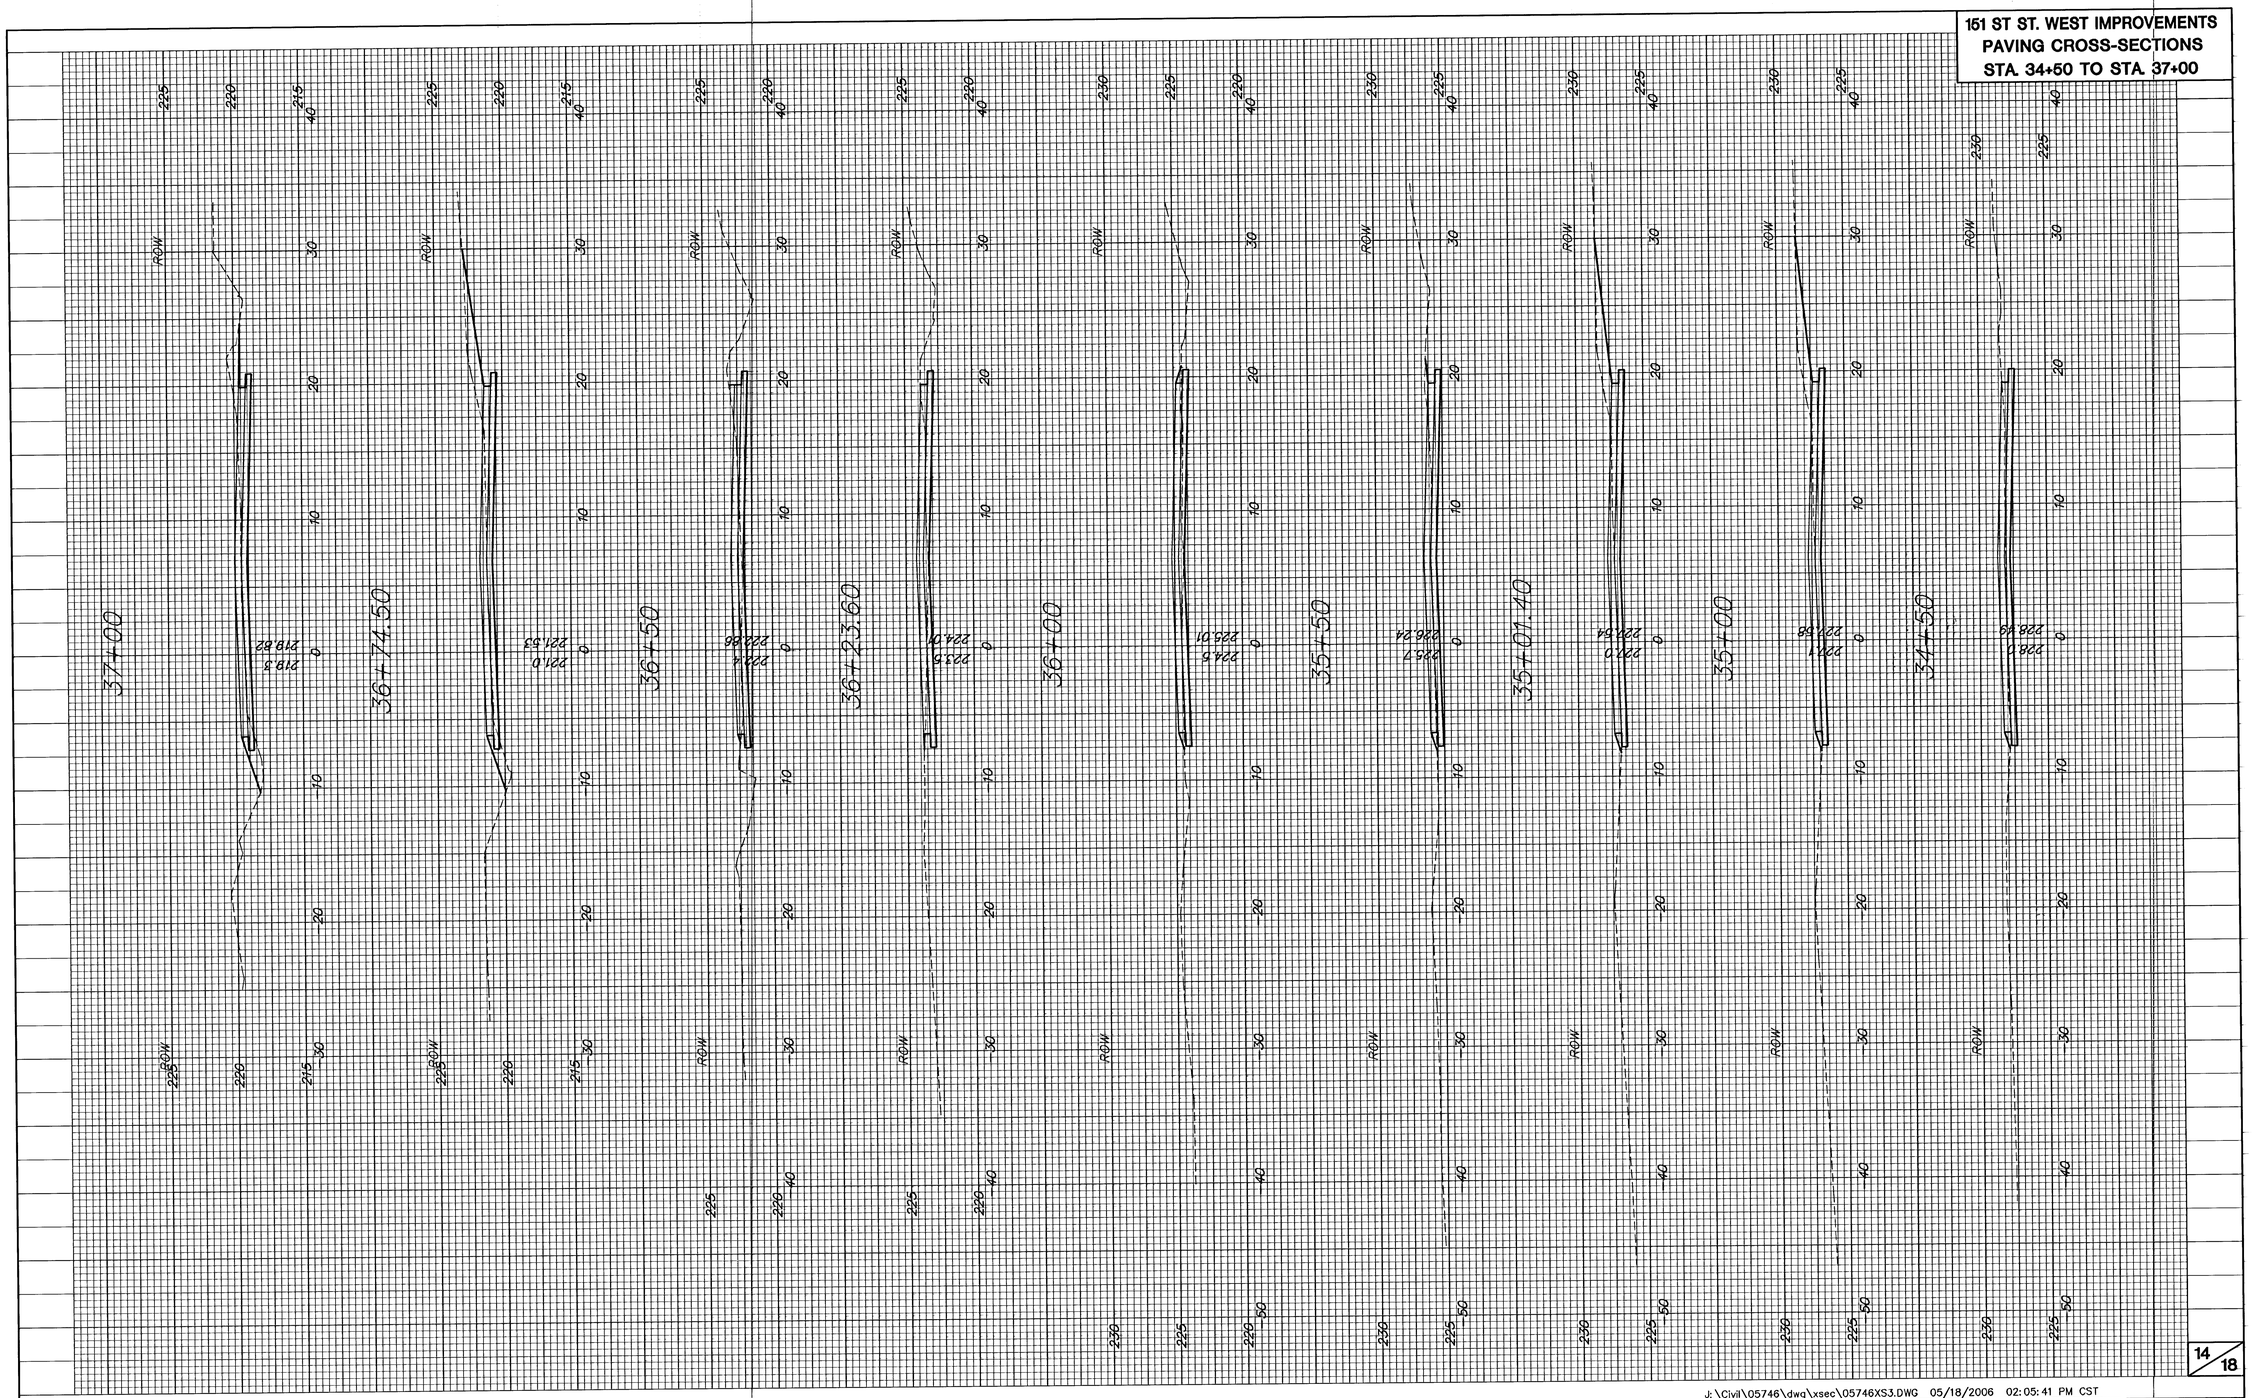

J:\Civil\05746\dwg\xsec\05746XS3.DWG 05/18/2006 02:05:41 PM CST