
151 ST ST. WEST IMPROVEMENTS
PAVING CROSS-SECTIONS
STA. 37+50 TO STA. 40+50

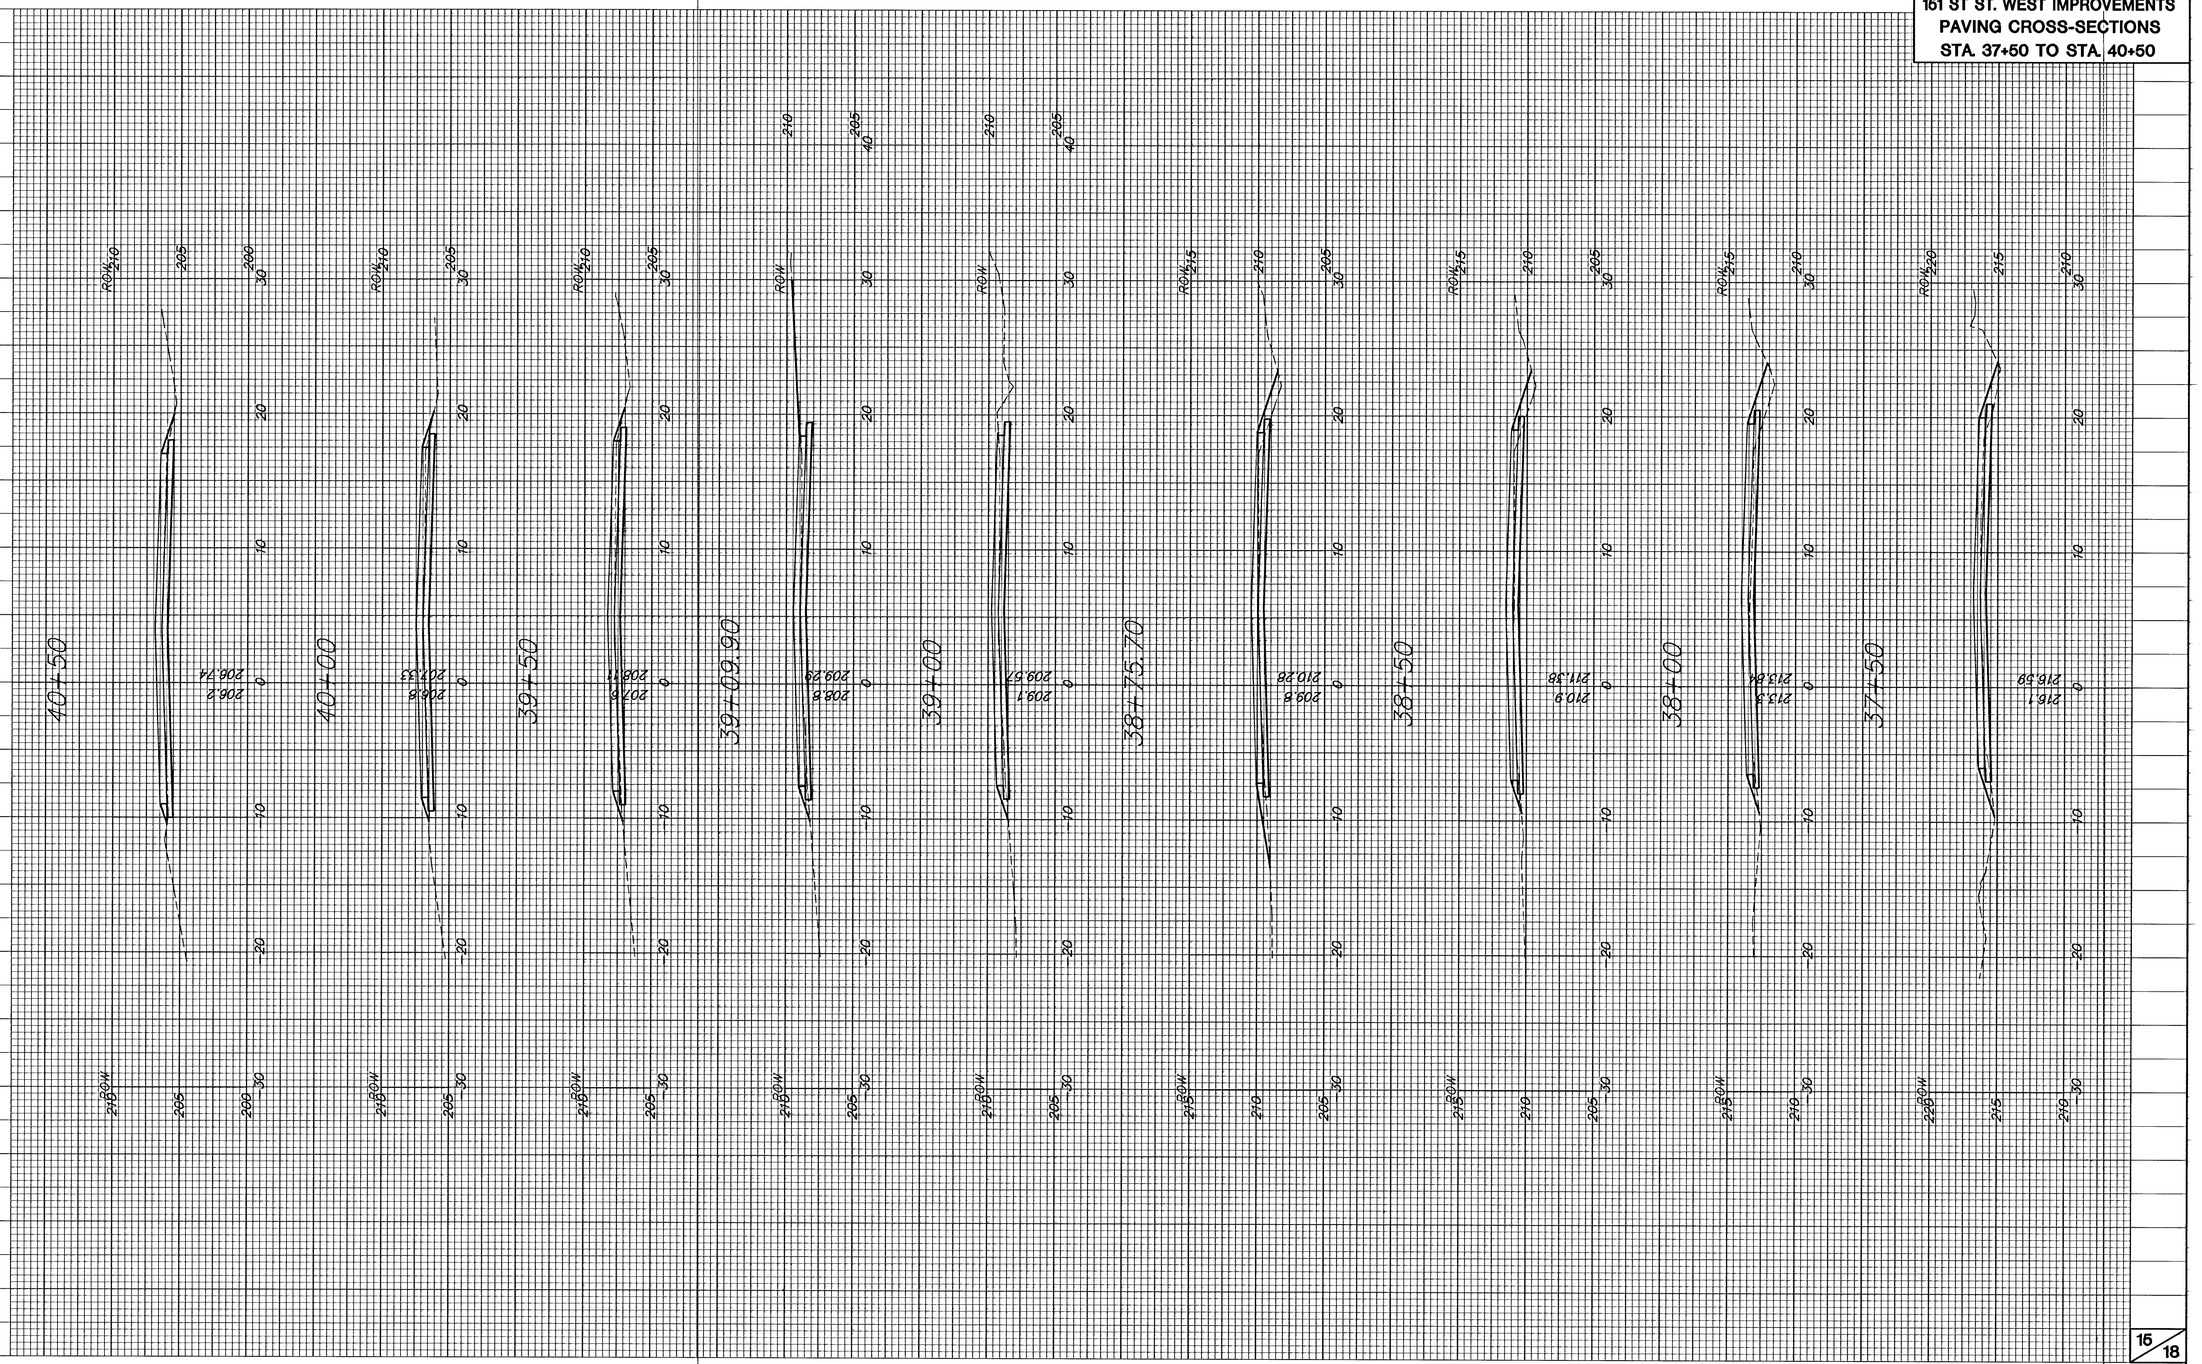

J:\Civil\05746\dwg\xsec\05746XS4.DWG 05/18/2006 02:07:21 PM CST