
151 ST ST. WEST IMPROVEMENTS
PAVING CROSS-SECTIONS
STA. 44+20 TO STA. 47+50

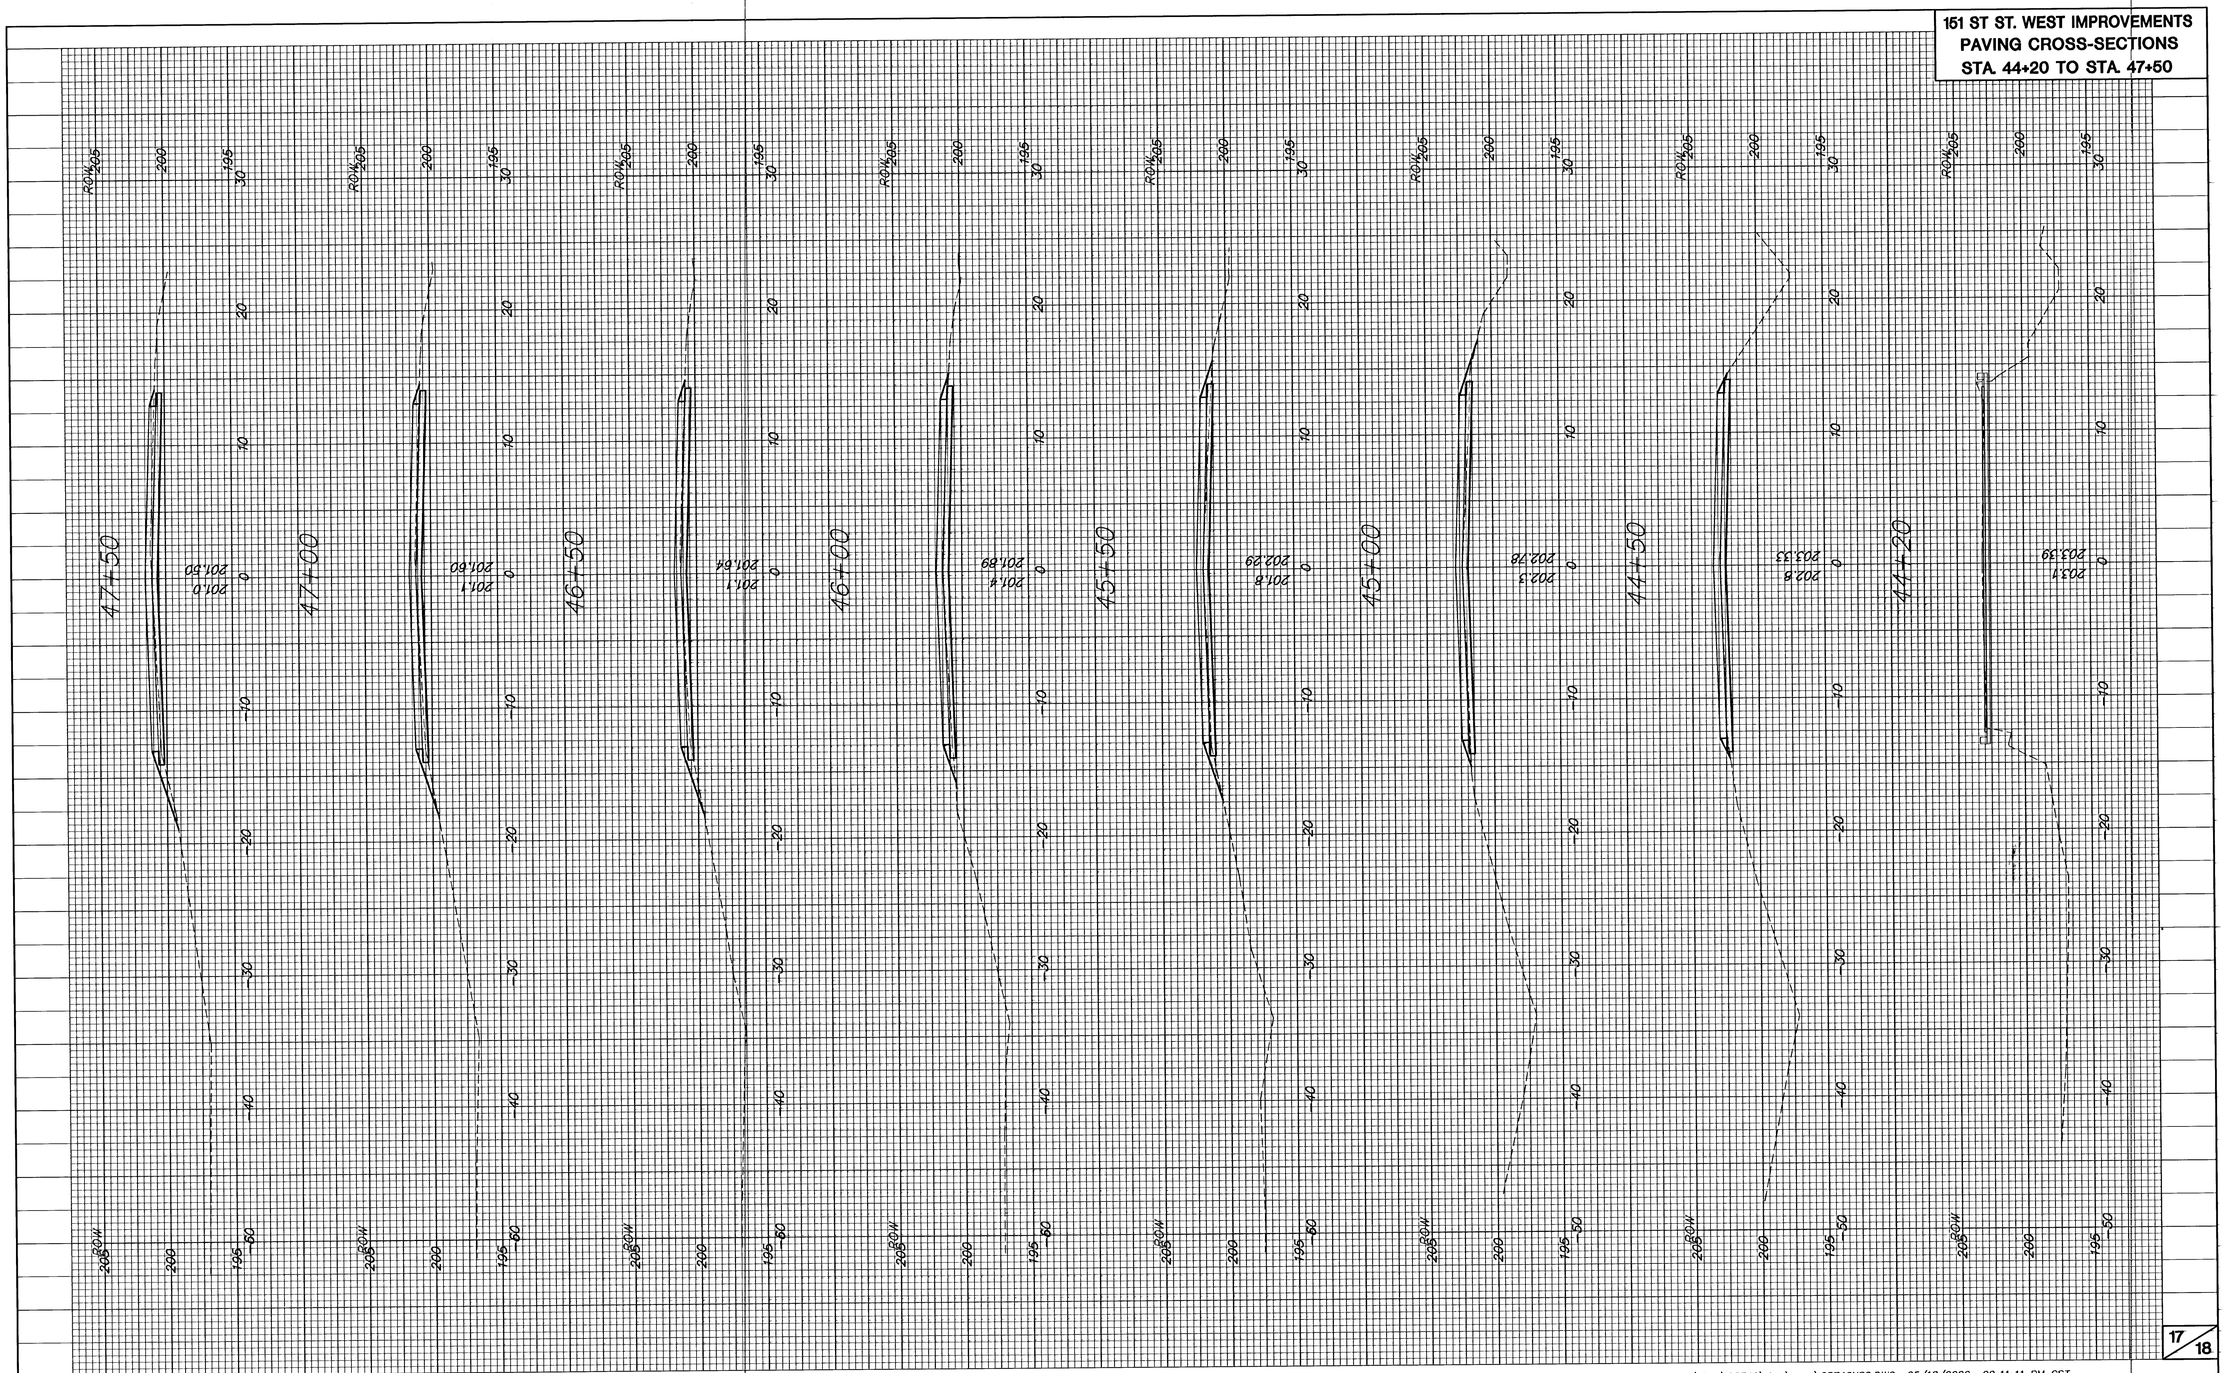

J:\Civil\05746\dwg\xsec\05746XS6.DWG 05/18/2006 02:11:11 PM CST