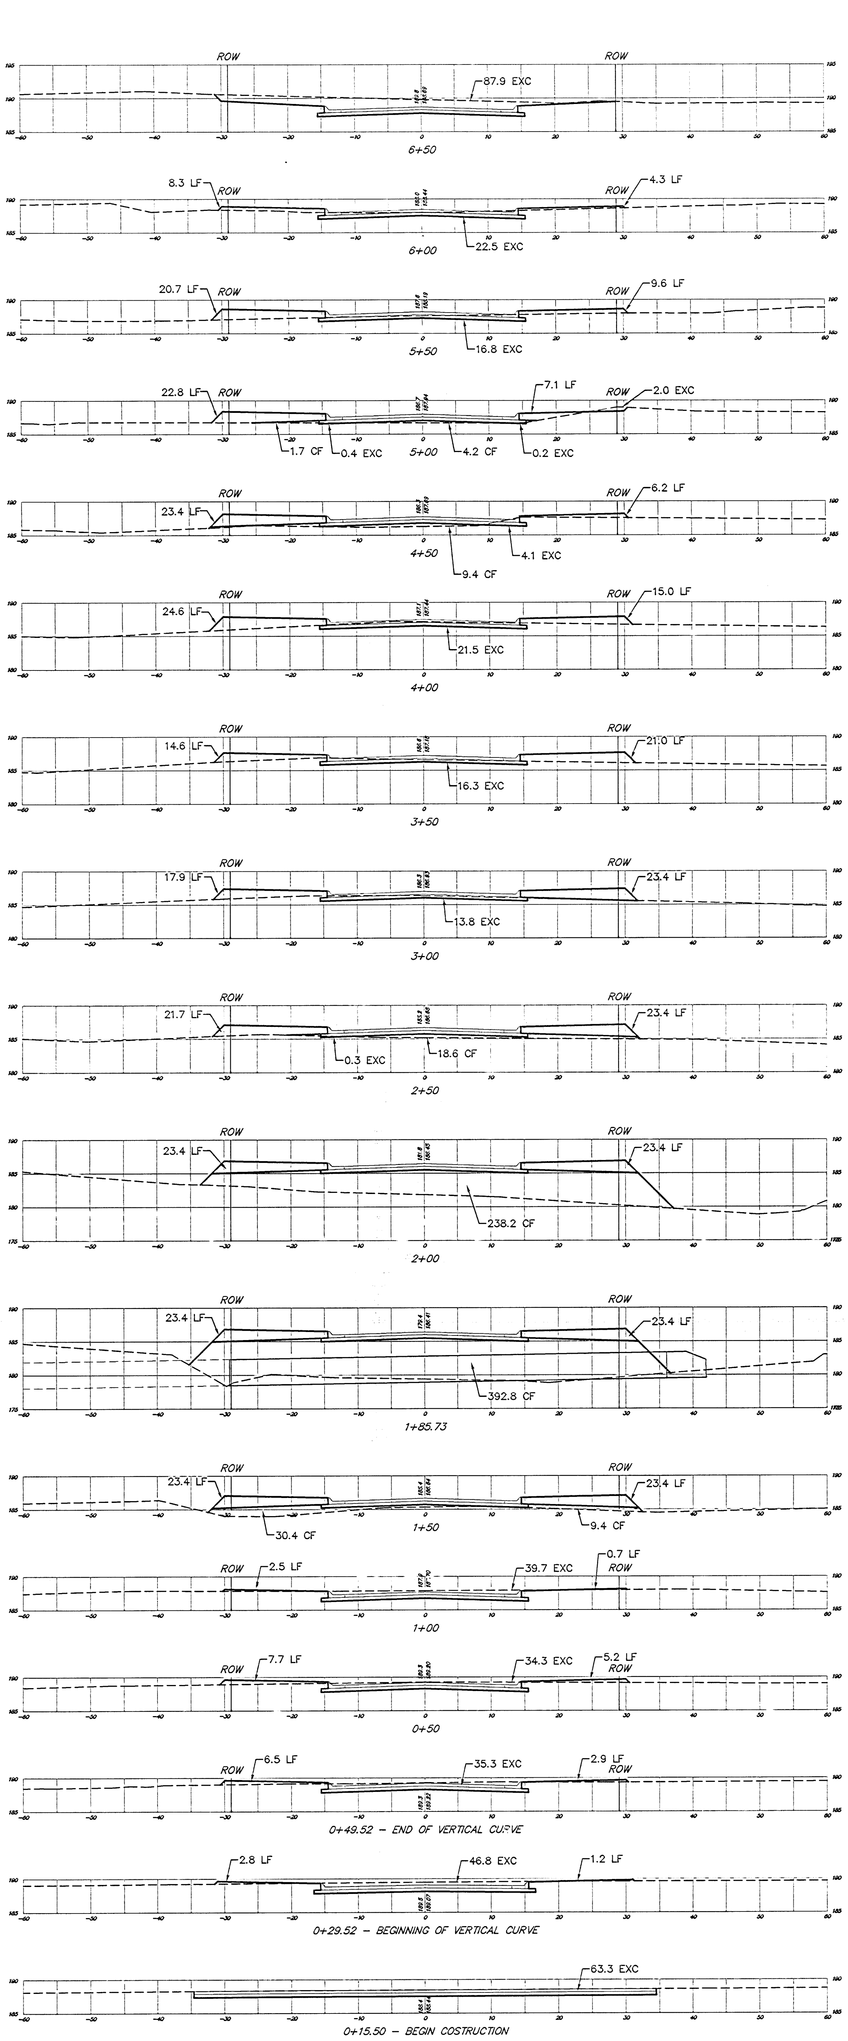



50' EXC = 156.7 LF = 0.0 CF = 0.0 MF = 0.0

50' EXC = 102.2 LF = 11.7 CF = 0.0 MF = 0.0

50' EXC = 36.4 LF = 39.7 CF = 0.0 MF = 0.0

50' EXC = 18.0 LF = 55.7 CF = 5.5 MF = 0.0

50' EXC = 2.4 LF = 55.1 CF = 14.2 MF = 0.0

50' EXC = 23.7 LF = 64.1 CF = 8.7 MF = 0.0

50' EXC = 35.0 LF = 69.6 CF = 0.0 MF = 0.0

50' EXC = 27.9 LF = 71.2 CF = 0.0 MF = 0.0

50' EXC = 13.1 LF = 80.0 CF = 17.2 MF = 0.0

50' EXC = 0.3 LF = 85.1 CF = 237.8 MF = 0.0

14.27' EXC = 0.0 LF = 24.7 CF = 166.7 MF = 0.0

35.73' EXC = 0.0 LF = 61.9 CF = 286.2 MF = 0.0

50' EXC = 36.8 LF = 46.3 CF = 36.9 MF = 0.0

50' EXC = 68.5 LF = 14.9 CF = 0.0 MF = 0.0

0.48' EXC = 0.6 LF = 0.2 CF = 0.0 MF = 0.0

20' EXC = 30.4 LF = 5.0 CF = 0.0 MF = 0.0

14.02' EXC = 28.6 LF = 1.0 CF = 0.0 MF = 0.0

SHEET TOTAL
EXCAVATION = 580.6 cy
LOOSE FILL = 1,266.8 cy
COMPACTED FILL = 773.2 cy
MANIPULATED FILL = 0.0


PROJ. NO.: 20041204
CERTIFIED ENGINEERING DESIGN, P.A.
CED
810 WEST DOUGLAS, SUITE C
WICHITA, KANSAS 67203
PH: (316) 262-8808
FAX: (316) 262-1669