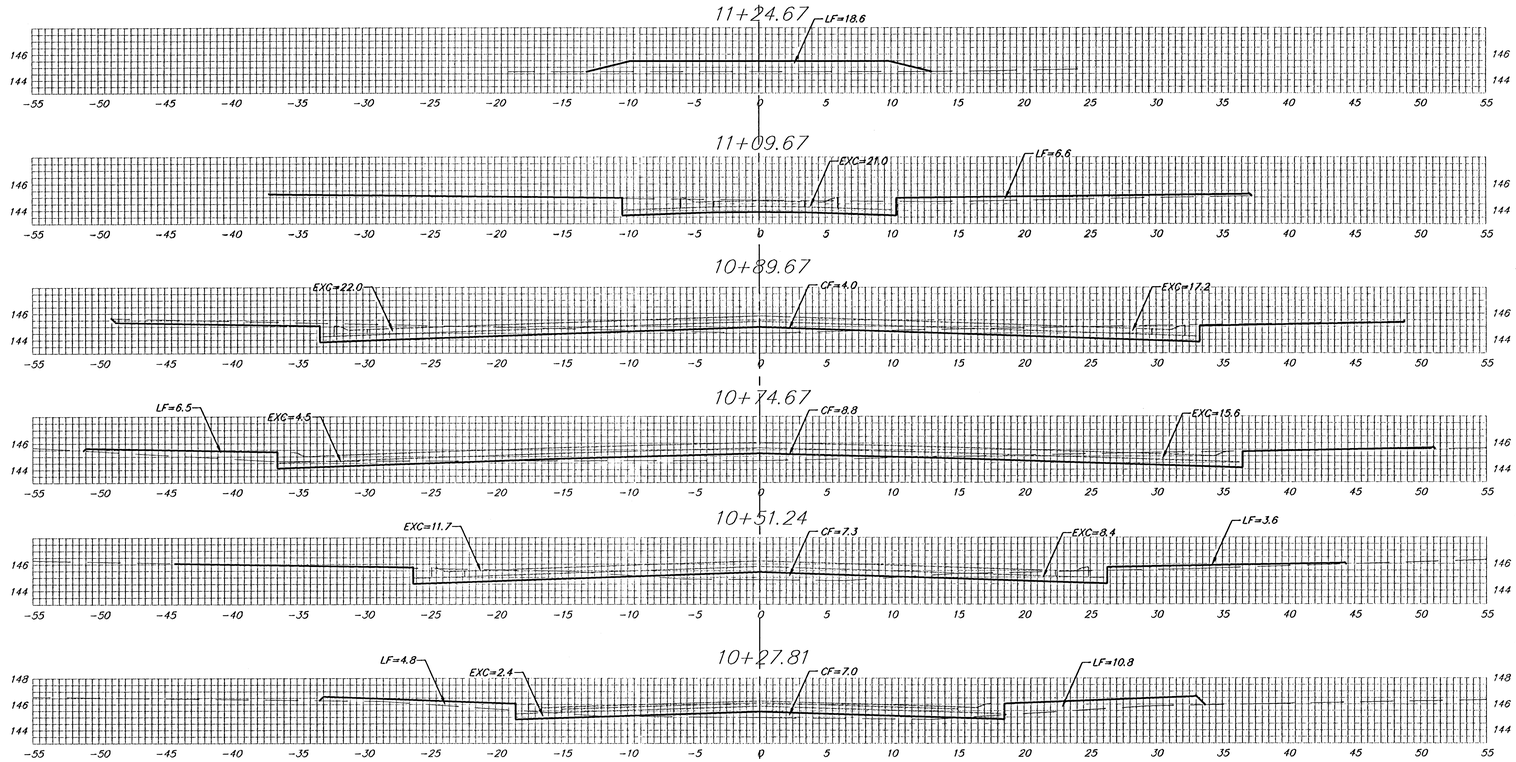


15.00' EXC = 5.8 LF = 7.0 CF = 0.0

20.00' EXC = 22.3 LF = 2.4 CF = 1.5

15.00' EXC = 16.5 LF = 1.8 CF = 3.6

23.36' EXC = 17.4 LF = 4.4 CF = 7.0

23.43' EXC = 9.8 LF = 8.3 CF = 6.2

MAXWELL CIR.

℄

Sheet Totals:

Excavation	=	*71.8 C.Y.*
Loose Fill	=	*23.9 C.Y.*
Compacted Fill	=	*18.3 C.Y.*

Baughman

Baughman Company, P.A. 315 Ellis St. Wichita, KS 67211 P 316.262.7271 F 3162620149
ENGINEERING | SURVEYING | PLANNING | LANDSCAPE ARCHITECTURE

PROJECT NUMBER 472.

SouthernRidge2nd/Phase2/XS3

05-09-E350