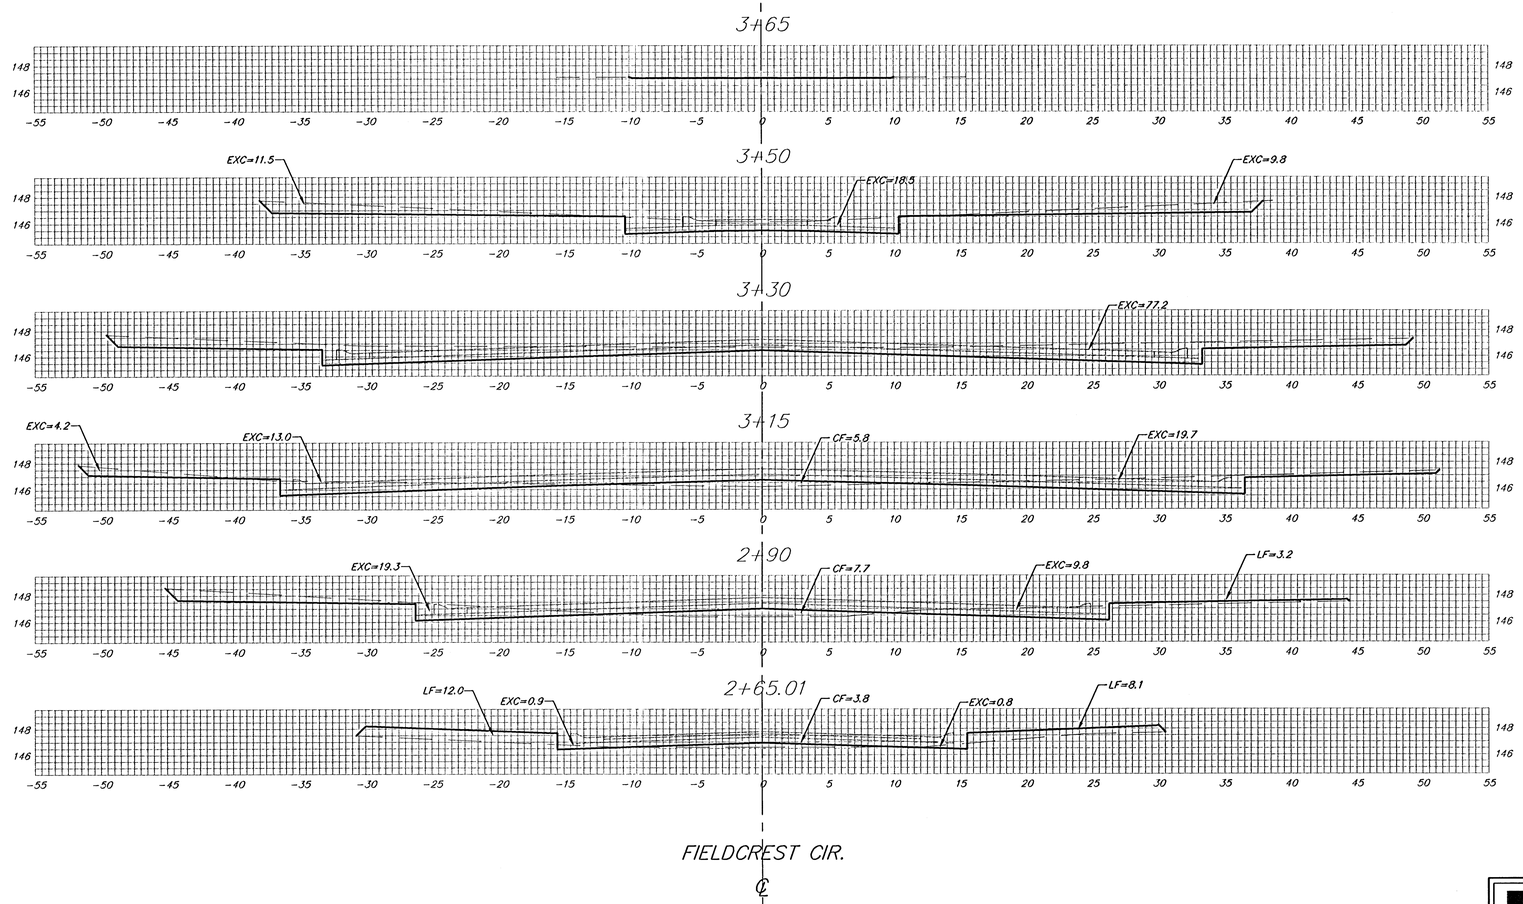

15.00'	EXC = 11.1 LF = 0.0 CF = 0.0	
20.00'	EXC = 43.3 LF = 0.0 CF = 0.0	
15.00'	EXC = 31.7 LF = 0.0 CF = 1.6	
25.00'	EXC = 30.6 LF = 1.5 CF = 0.0	
24.99'	EXC = 14.3 LF = 10.8 CF = 5.3	

Sheet Totals:

Excavation	=	131.0	C.Y.
Loose Fill	=	13.3	C.Y.
Compacted Fill	=	6.9	C.Y.

Baughman

Baughman Company, P.A. 315 Ellis St. Wichita, KS 67211 P 316.262.7271 F 316.262.0149
ENGINEERING | SURVEYING | PLANNING | LANDSCAPE ARCHITECTURE

PROJECT NUMBER 472

SHEET 24 OF 29

SouthernRidge2nd/Phase2/XS5 03-09-E350