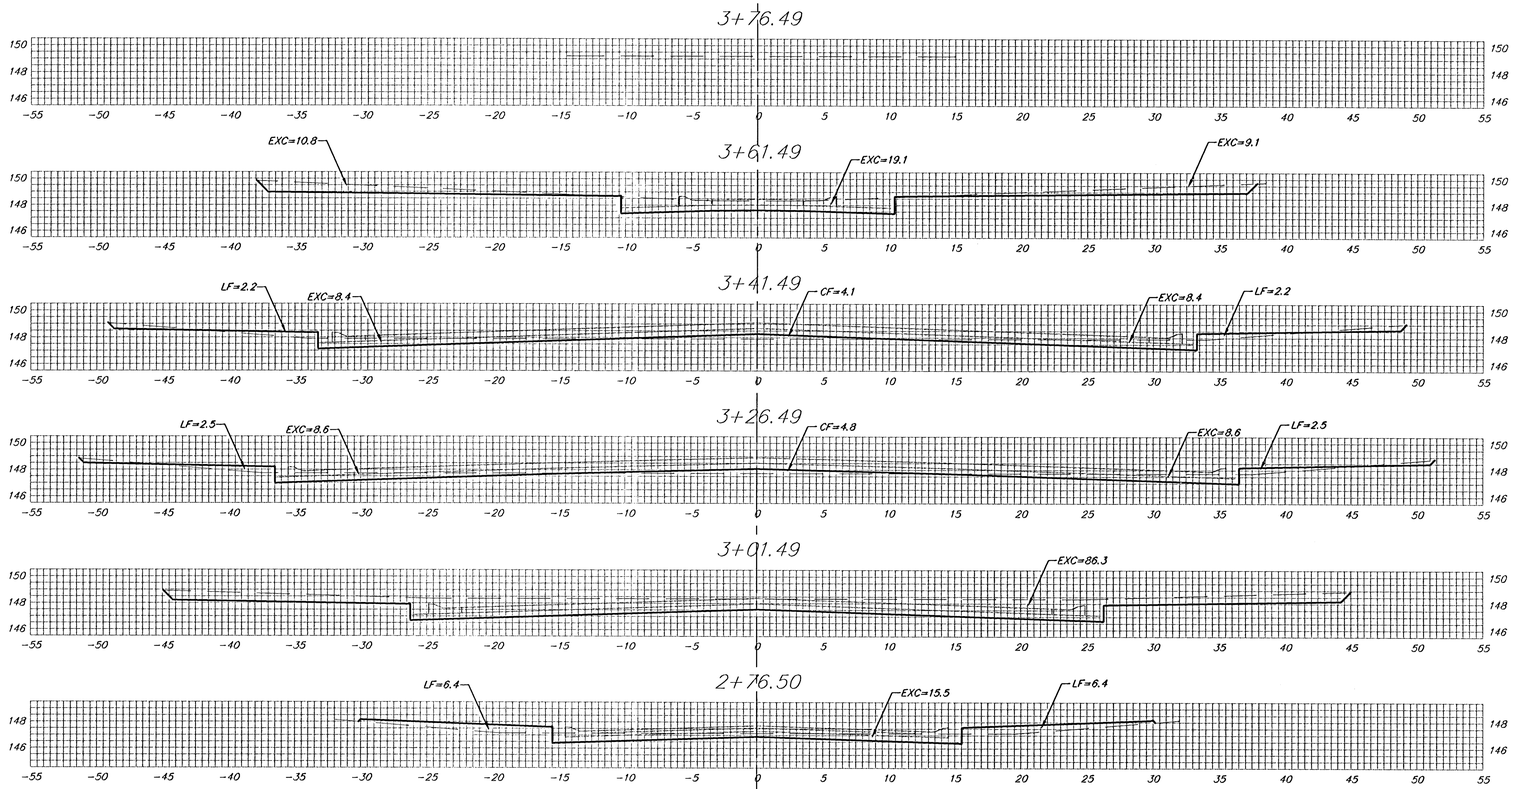


15.00'	EXC =	21.7
	LF =	0.0
	CF =	0.0
20.00'	EXC =	20.7
	LF =	1.6
	CF =	1.5
15.00'	EXC =	9.4
	LF =	0.9
	CF =	2.5
25.00'	EXC =	47.9
	LF =	2.3
	CF =	2.2
24.99'	EXC =	47.1
	LF =	5.9
	CF =	0.0

Sheet Totals:

Excavation	=	146.8 C.Y.
Loose Fill	=	10.7 C.Y.
Compacted Fill	=	6.2 C.Y.

Baughman Company, P.A. 315 Ellis St. Wichita, KS 67211 P 316-262-7271 F 316-262-0149
ENGINEERING | SURVEYING | PLANNING | LANDSCAPE ARCHITECTURE

PROJECT NUMBER 472

SHEET 26 OF 29

SouthernRidge2nd/Phase2/XS7

05-09-E350