
PROJECT NO.	YEAR	SHEET NO.	TOTAL SHEETS
35-04465-000		18	37

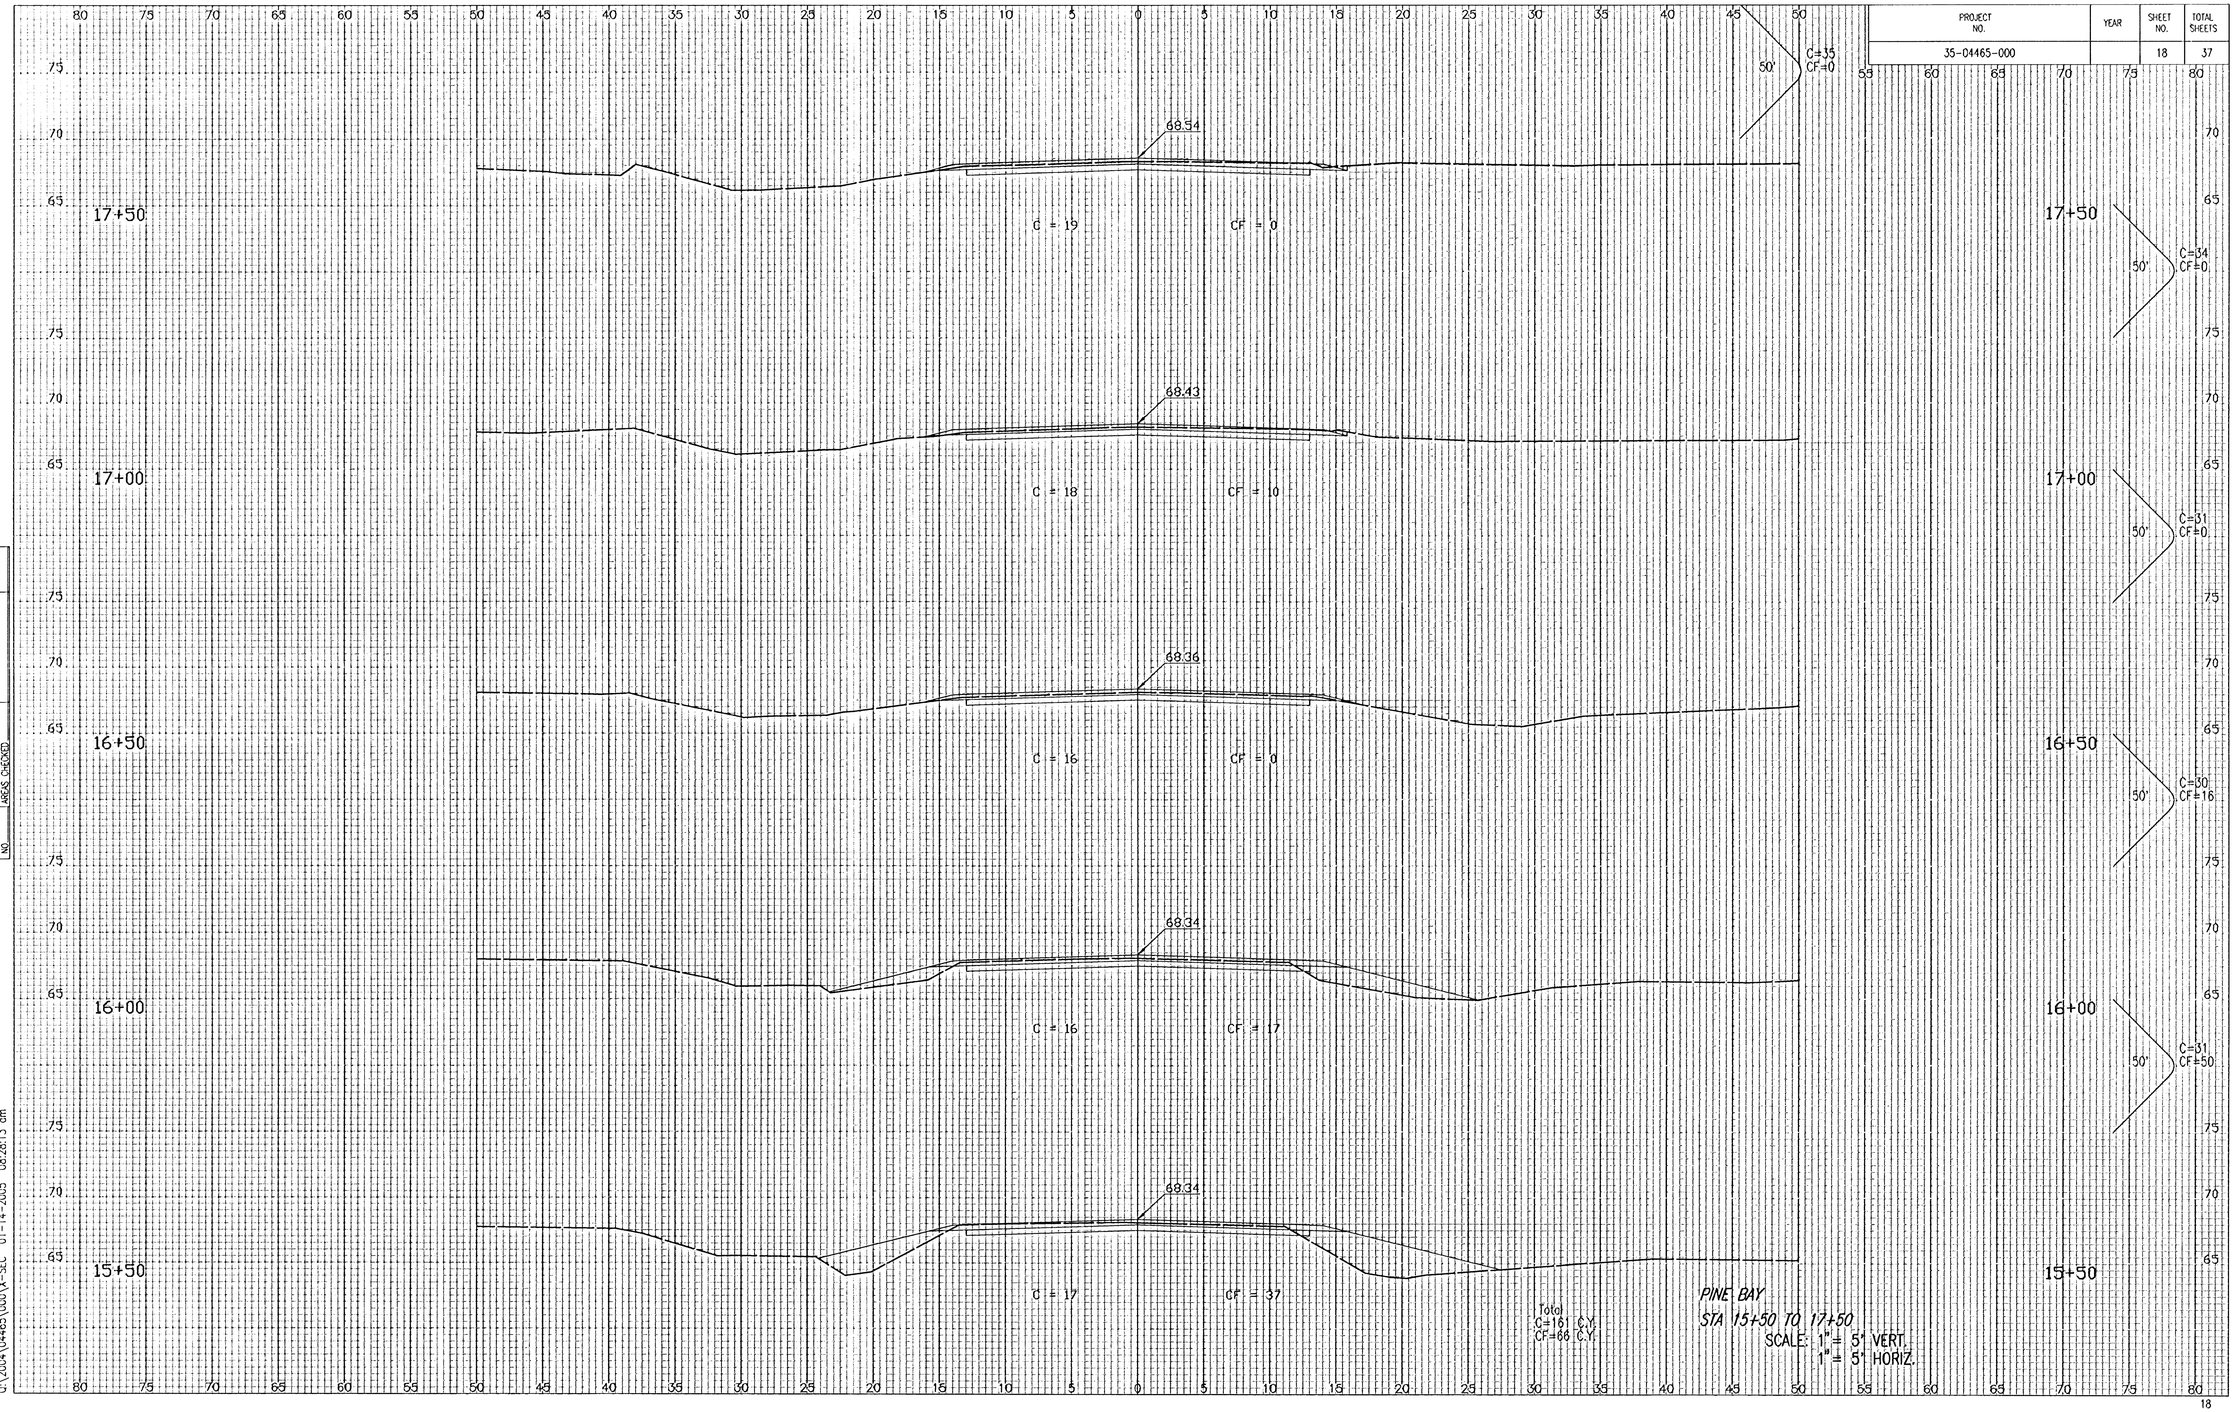

Total
C=161 C.Y.
CF=66 C.Y.

PINE BAY
STA 15+50 TO 17+50
SCALE: 1"= 5' VERT.
1"= 5' HORIZ.

NOTE BOOK | TEMPLATE
NO | AREAS CHECKED

DSNR: BDB OPER: BJS SCALE: 1=5.00
Q:\2004\04465\000\X-SEC 01-14-2005 08:28:13 cm