
PROJECT NO.	YEAR	SHEET NO.	TOTAL SHEETS
35-05257-000		19	31

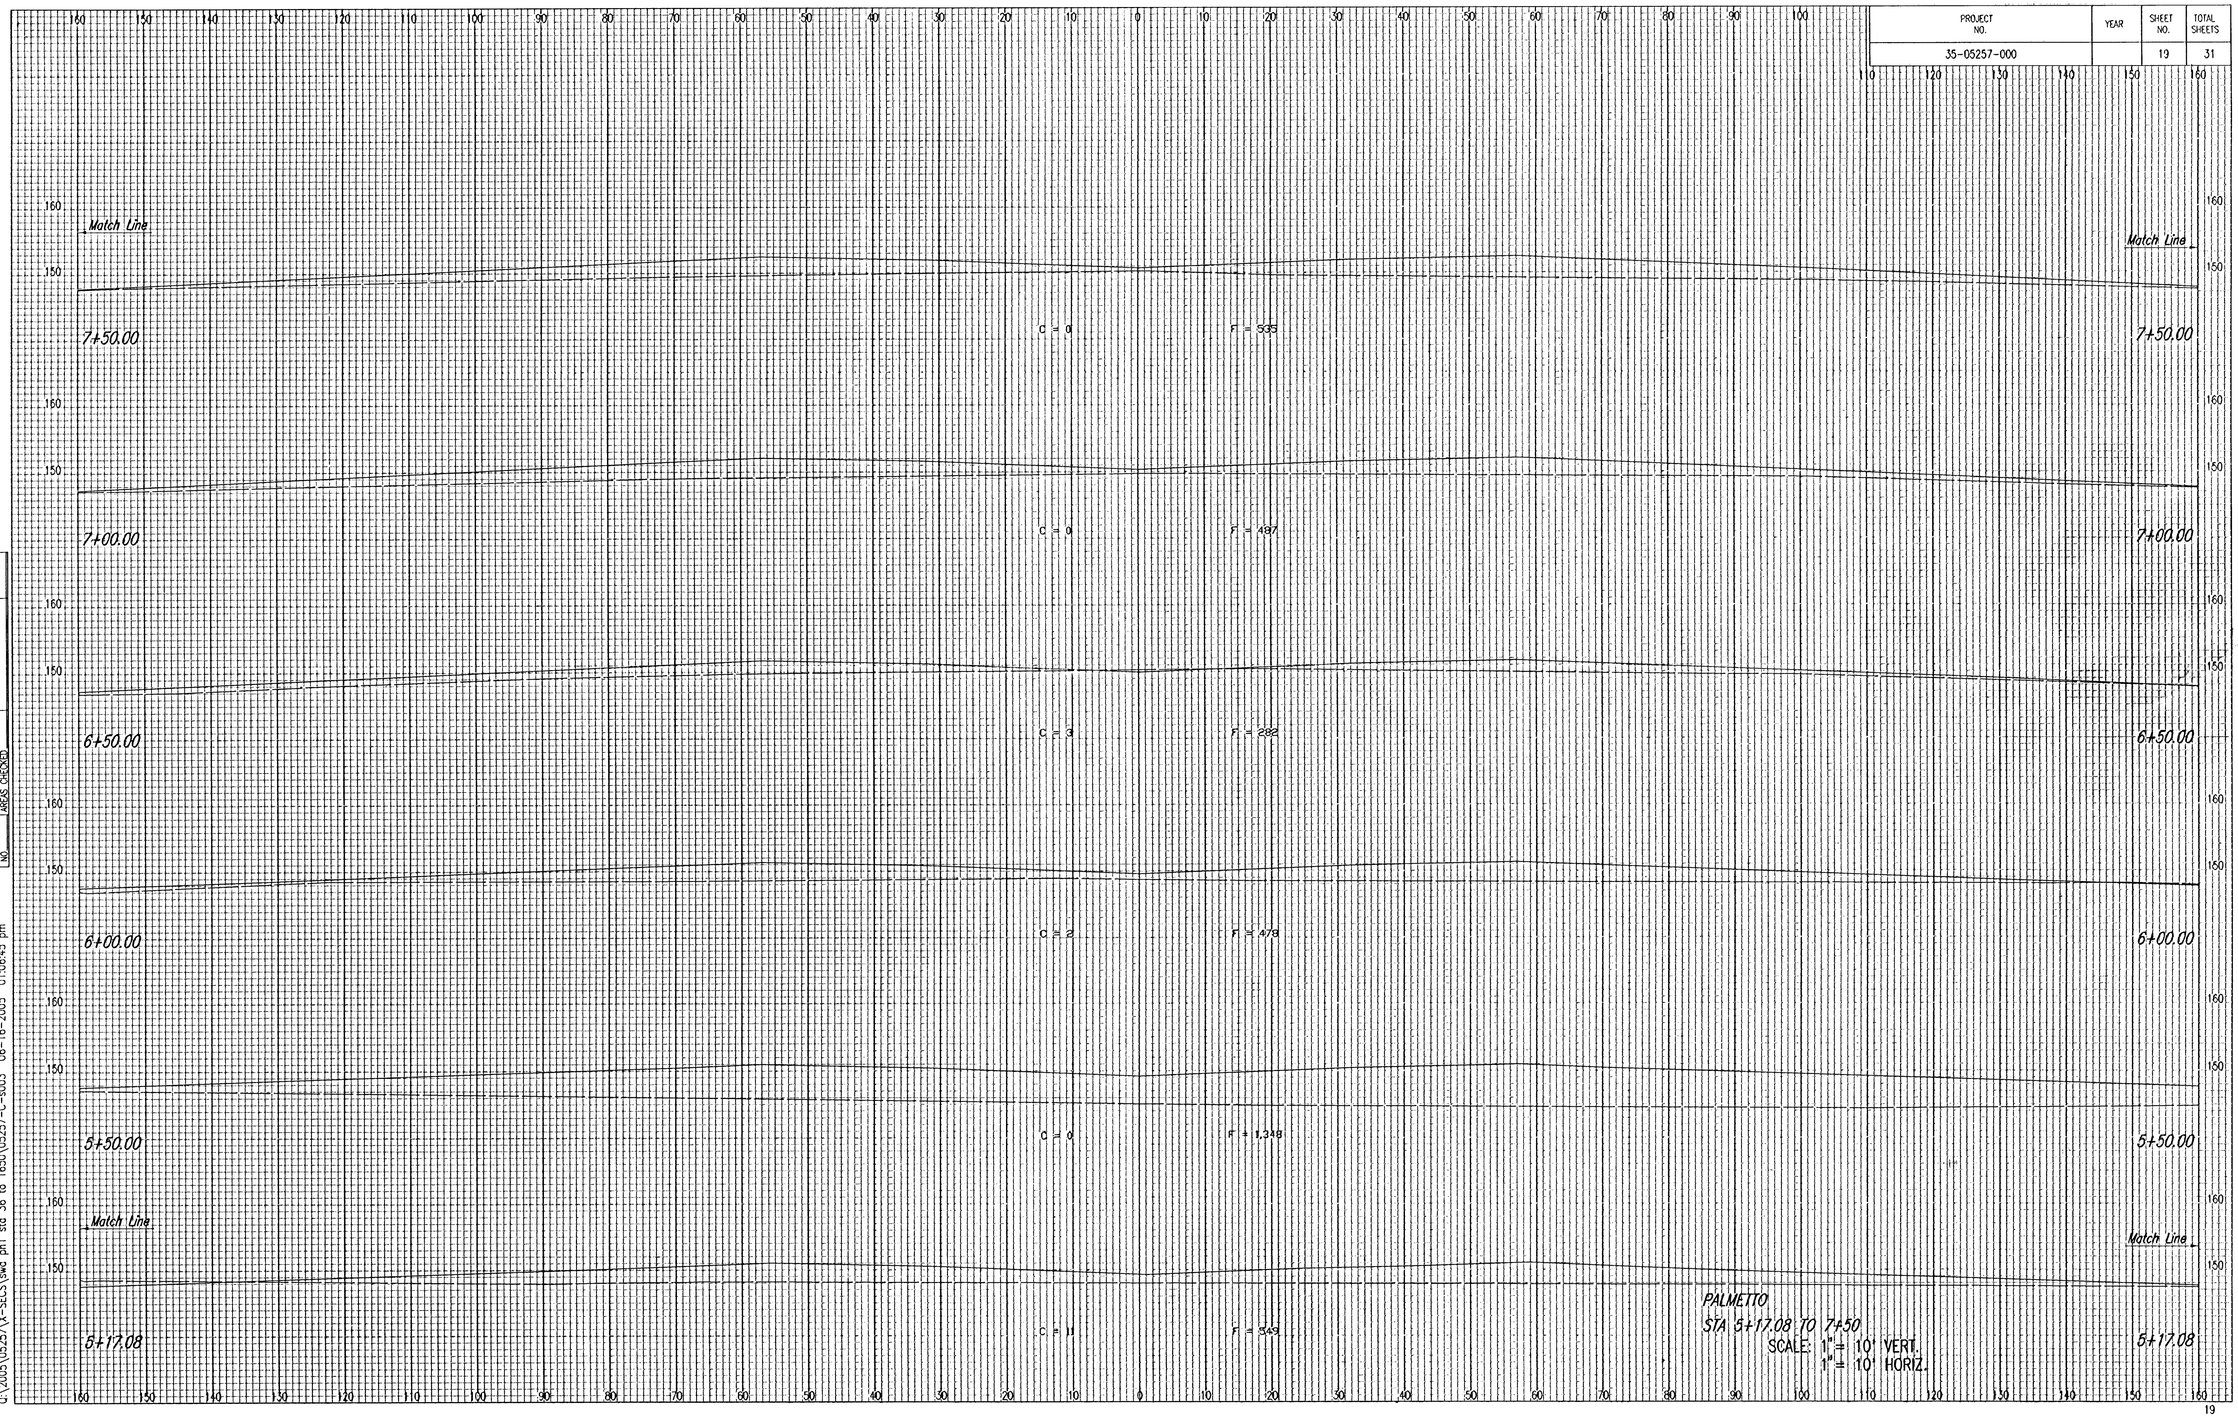

PALMETTO
STA 5+17.08 TO 7+50
SCALE: 1" = 10' VERT.
1" = 10' HORIZ.

NOTE BOOK TEMPLATE
NO AREAS
AREAS CHECKED

DSNR: BJB OPER: BJS SCALE: 1=1.00
Q:\2005\05257\X-SECS\swd ph1 sta 36 to 1650\05257-C-s003 06-16-2005 01:06:45 pm