
PROJECT NO.	YEAR	SHEET NO.	TOTAL SHEETS
35-05300-003	2005	15	16

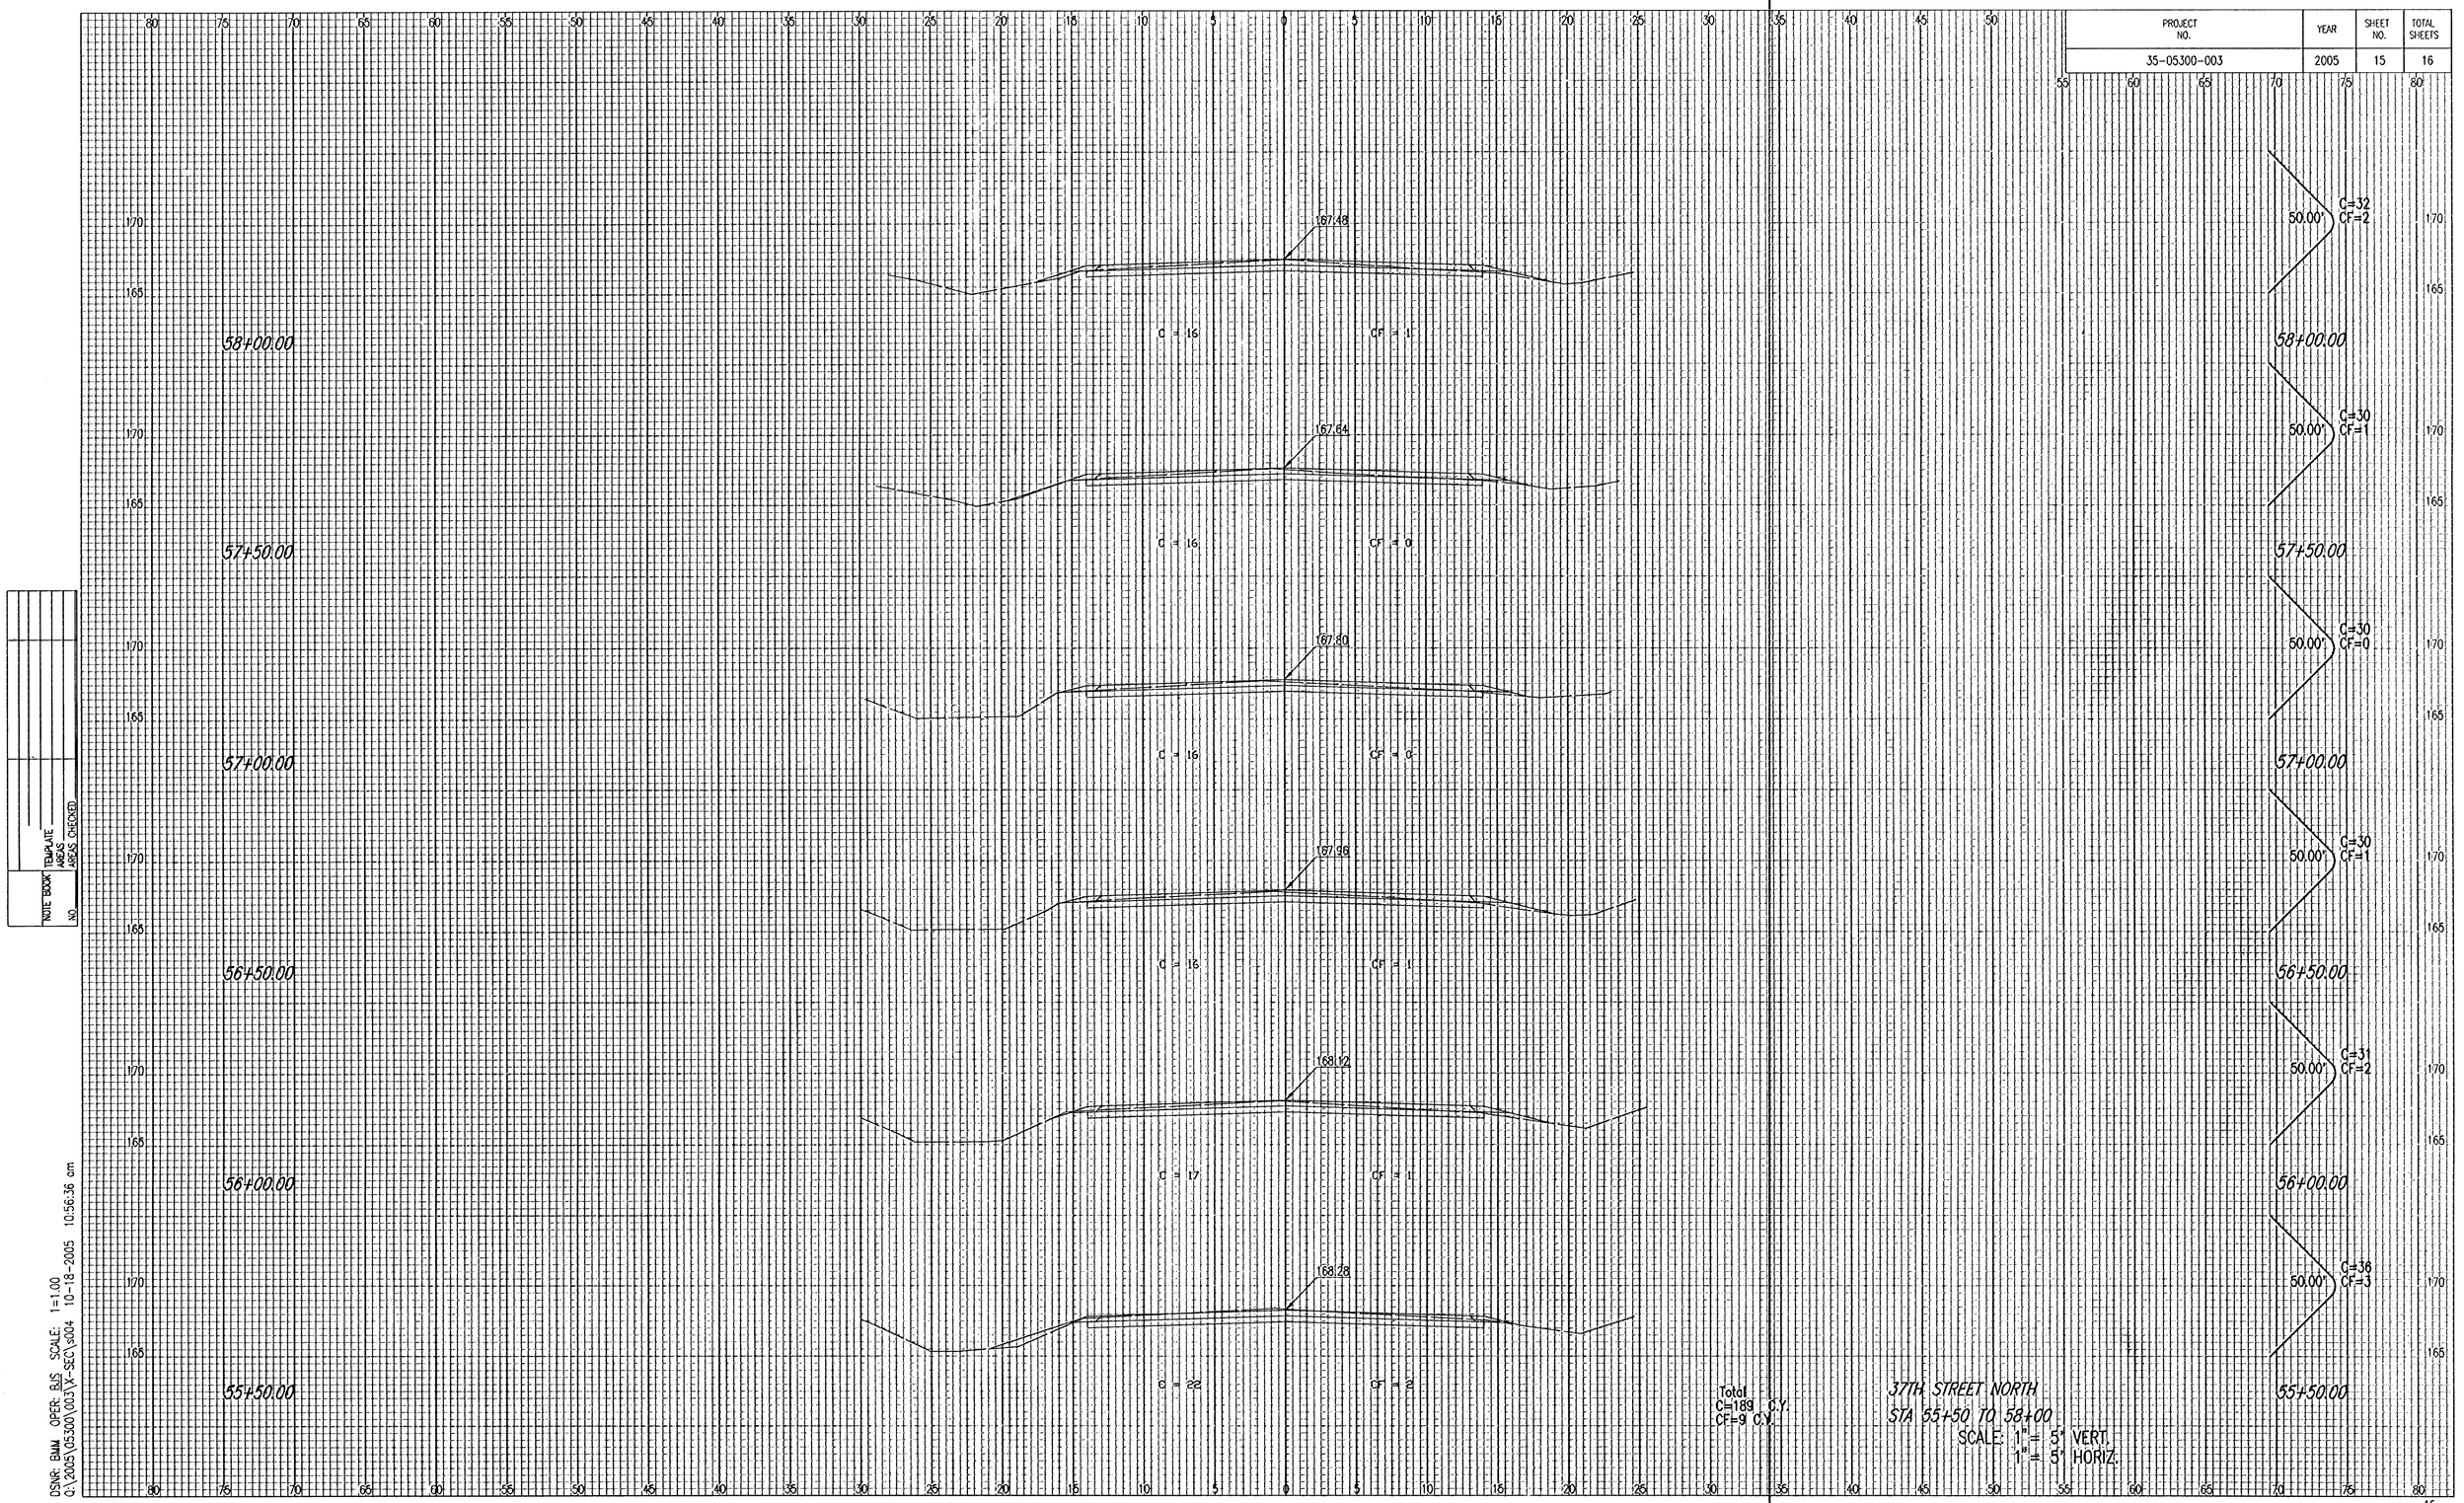

NOTE BOOK TEMPLATE
NO AREAS AREAS CHECKED

DSNR: BMM OPER: BJS SCALE: 1=1.00
Q:\2005\05300\003\X-SEC\s004 10-18-2005 10:56:36 am

Total
C=189 C.Y.
CF=9 C.Y.

37TH STREET NORTH
STA 55+50 TO 58+00
SCALE: 1" = 5' VERT.
1" = 5' HORIZ.