


8+02.35

15.00'


EXC = 3.5
LF = 4.2
CF = 0.0

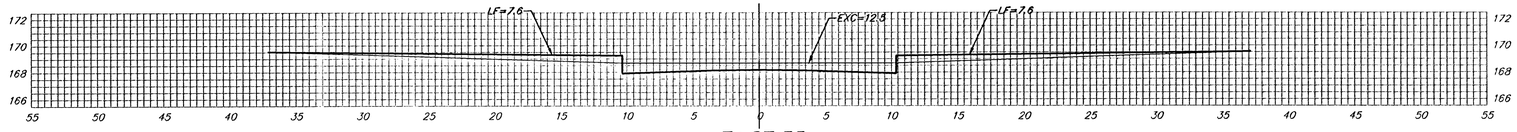

7+87.35

20.00'


EXC = 9.3
LF = 9.0
CF = 2.5

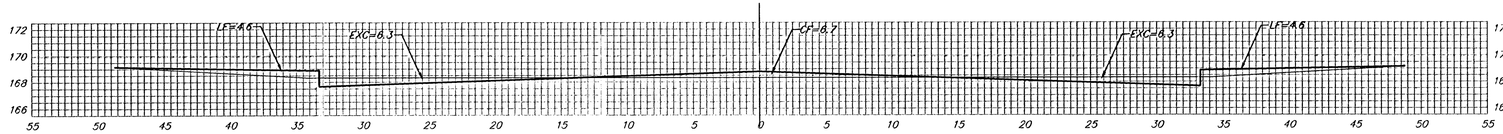

7+67.35

15.00'


EXC = 7.1
LF = 5.1
CF = 4.0

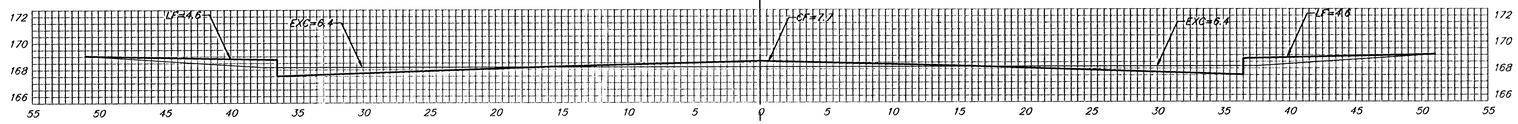

7+52.35

25.00'


EXC = 12.1
LF = 9.3
CF = 4.2

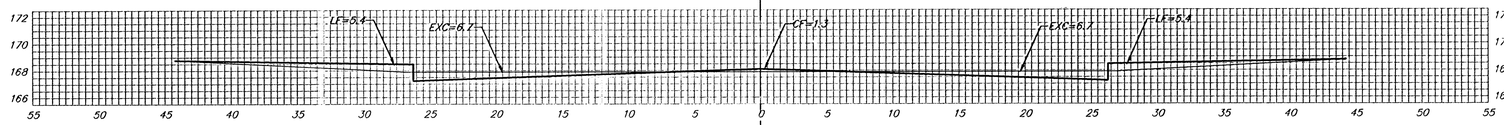

7+27.35

21.86'

EXC = 10.7
LF = 8.2
CF = 0.5

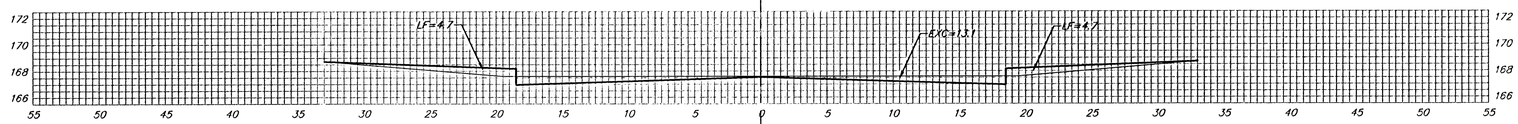

7+05.49

TAYLOR CIR. (LOTS 10–28, BLOCK C)

℄

Sheet Totals:

Excavation	=	42.7 C.Y.
Loose Fill	=	35.8 C.Y.
Compacted Fill	=	11.2 C.Y.

Baughman

Baughman Company, P.A. 315 Ella St. Wichita, KS 67211 P 316.262.7271 F 316.262.0149
ENGINEERING | SURVEYING | PLANNING | LANDSCAPE ARCHITECTURE

PROJECT NUMBER 472-83779

SHEET 36 OF 39

HSprings\XS9

0406-E927