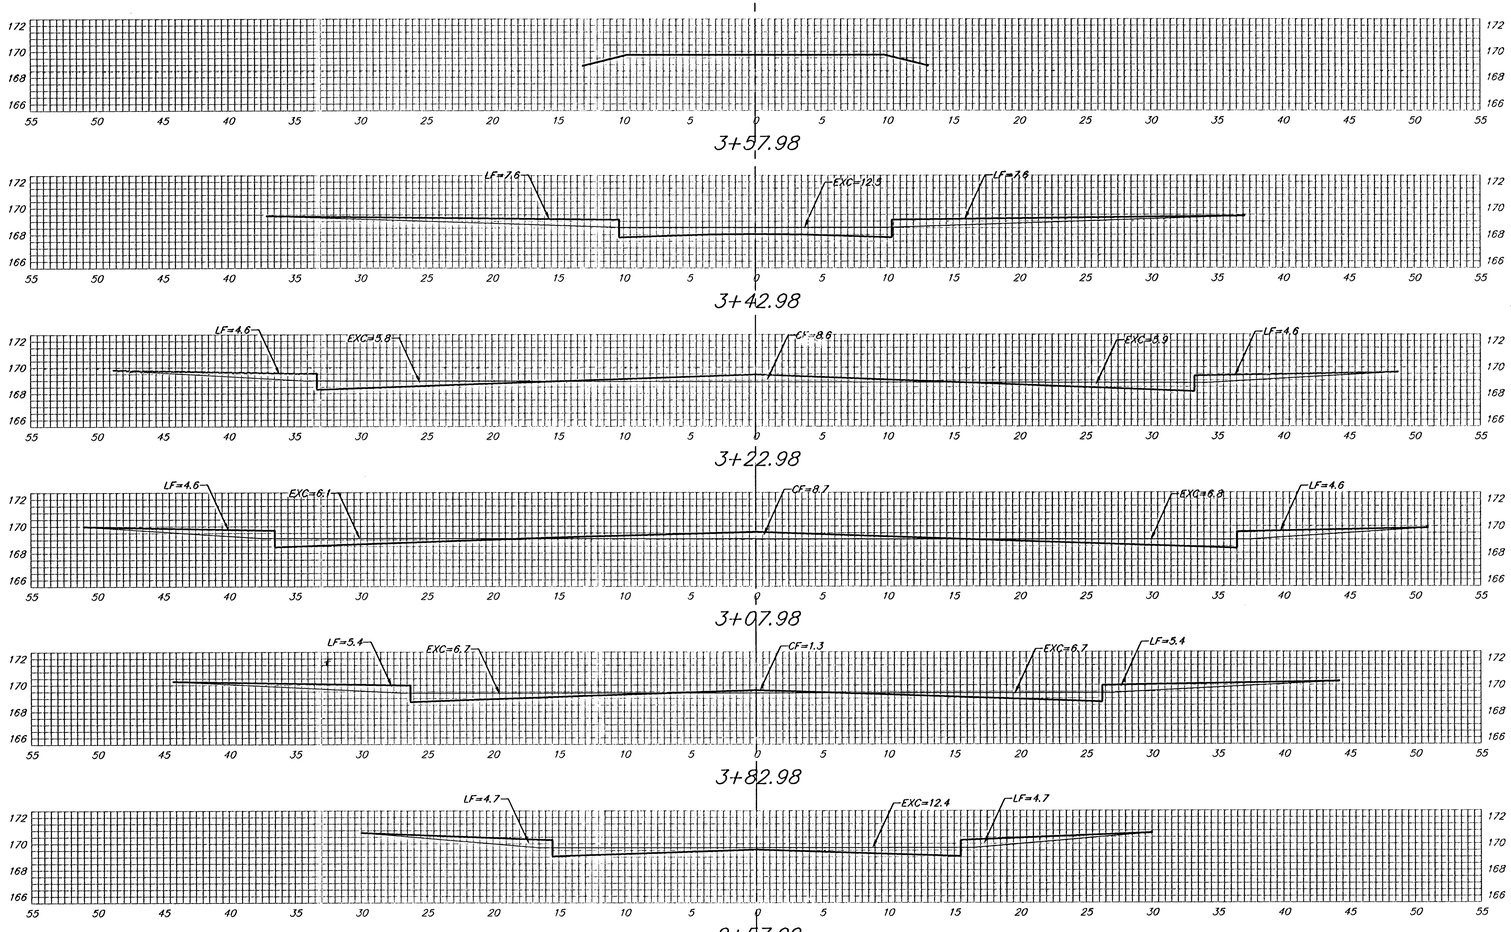


3+57.98

15.00'
EXC = 3.5
LF = 4.2
CF = 0.0

3+42.98

20.00'
EXC = 9.0
LF = 9.0
CF = 3.2

3+22.98

15.00'
EXC = 6.8
LF = 5.1
CF = 4.8

3+07.98

25.00'
EXC = 12.1
LF = 9.3
CF = 4.6

3+82.98

24.99'
EXC = 10.7
LF = 8.2
CF = 0.5

2+57.99

THOROUGHBRED CT.

℄

Sheet Totals:

Excavation	=	42.1 C.Y.
Loose Fill	=	35.8 C.Y.
Compacted Fill	=	13.1 C.Y.

Baughman

Baughman Company, P.A. 315 Ella St. Wichita, KS 67211 P 316.262.7271 F 316.262.0149
ENGINEERING | SURVEYING | PLANNING | LANDSCAPE ARCHITECTURE

PROJECT NUMBER 472.83779

SHEET 38 OF 39

HSprings3/XS11

0406-E927