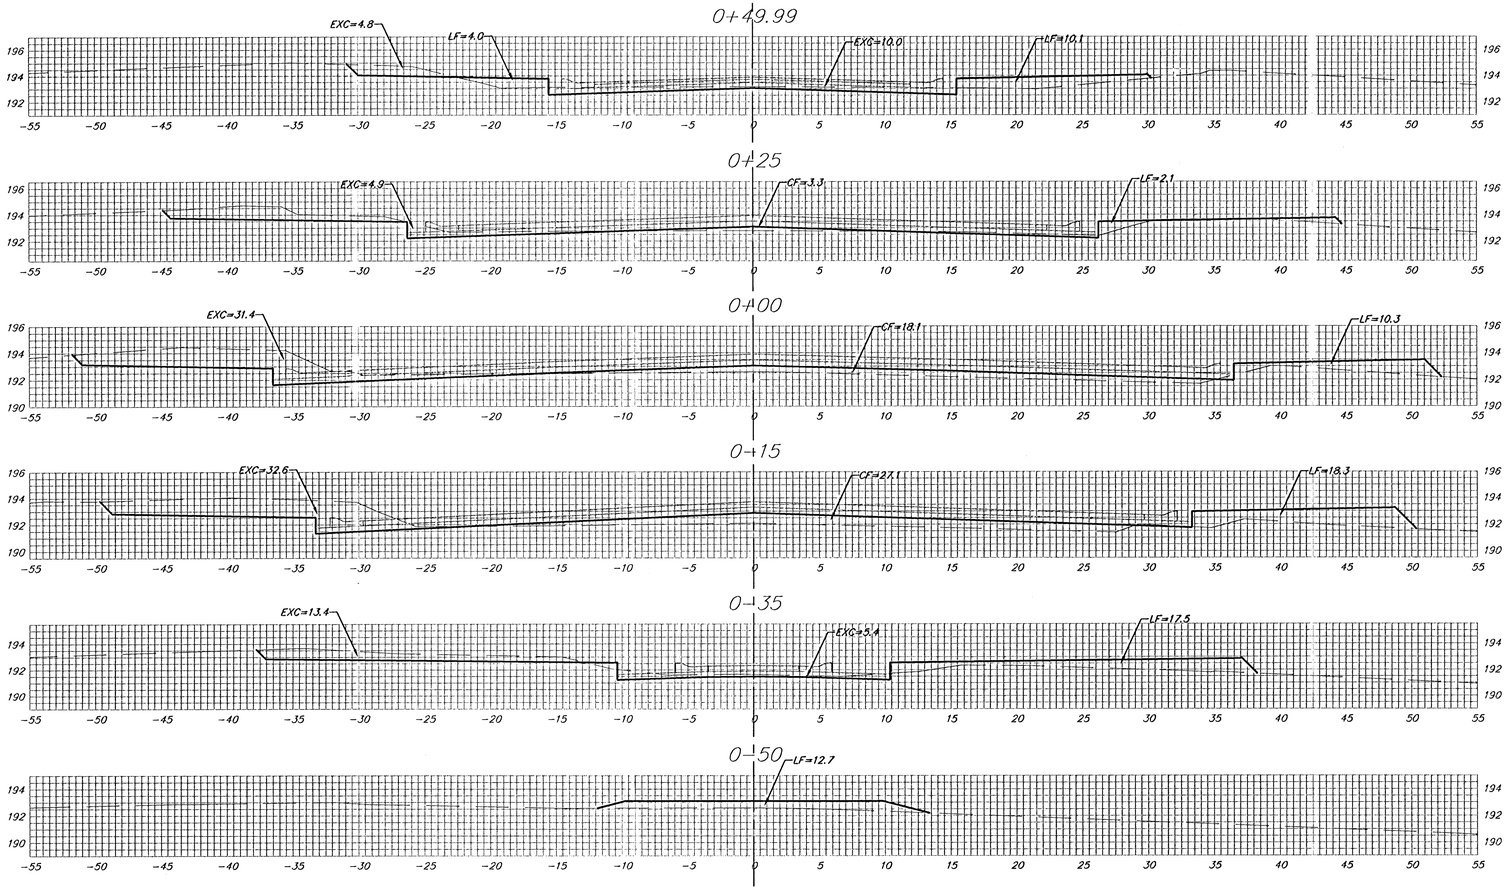


50.01'
EXC = 25.5
LF = 20.8
CF = 0.0

24.99'
EXC = 9.1
LF = 7.5
CF = 1.5

25.00'
EXC = 16.8
LF = 5.7
CF = 9.9

15.00'
EXC = 40.5
LF = 7.9
CF = 12.6

20.00'
EXC = 19.0
LF = 13.3
CF = 10.0

15.00'
EXC = 5.2
LF = 8.4
CF = 0.0

Sheet Totals:

Excavation	=	116.1 C.Y.
Loose Fill	=	63.6 C.Y.
Compacted Fill	=	34.0 C.Y.

OCALA CT.
℄

Baughman

Baughman Company, P.A. 315 Ella St. Wichita, KS 67211 P 316-262-7271 F 316-262-0149
ENGINEERING | SURVEYING | PLANNING | LANDSCAPE ARCHITECTURE

PROJECT NUMBER 472

Auburn15/Ph2B/XS3

04-11-E099