
AVALON PARK 3RD

AN ADDITION TO WICHITA, SEDGWICK COUNTY, KANSAS

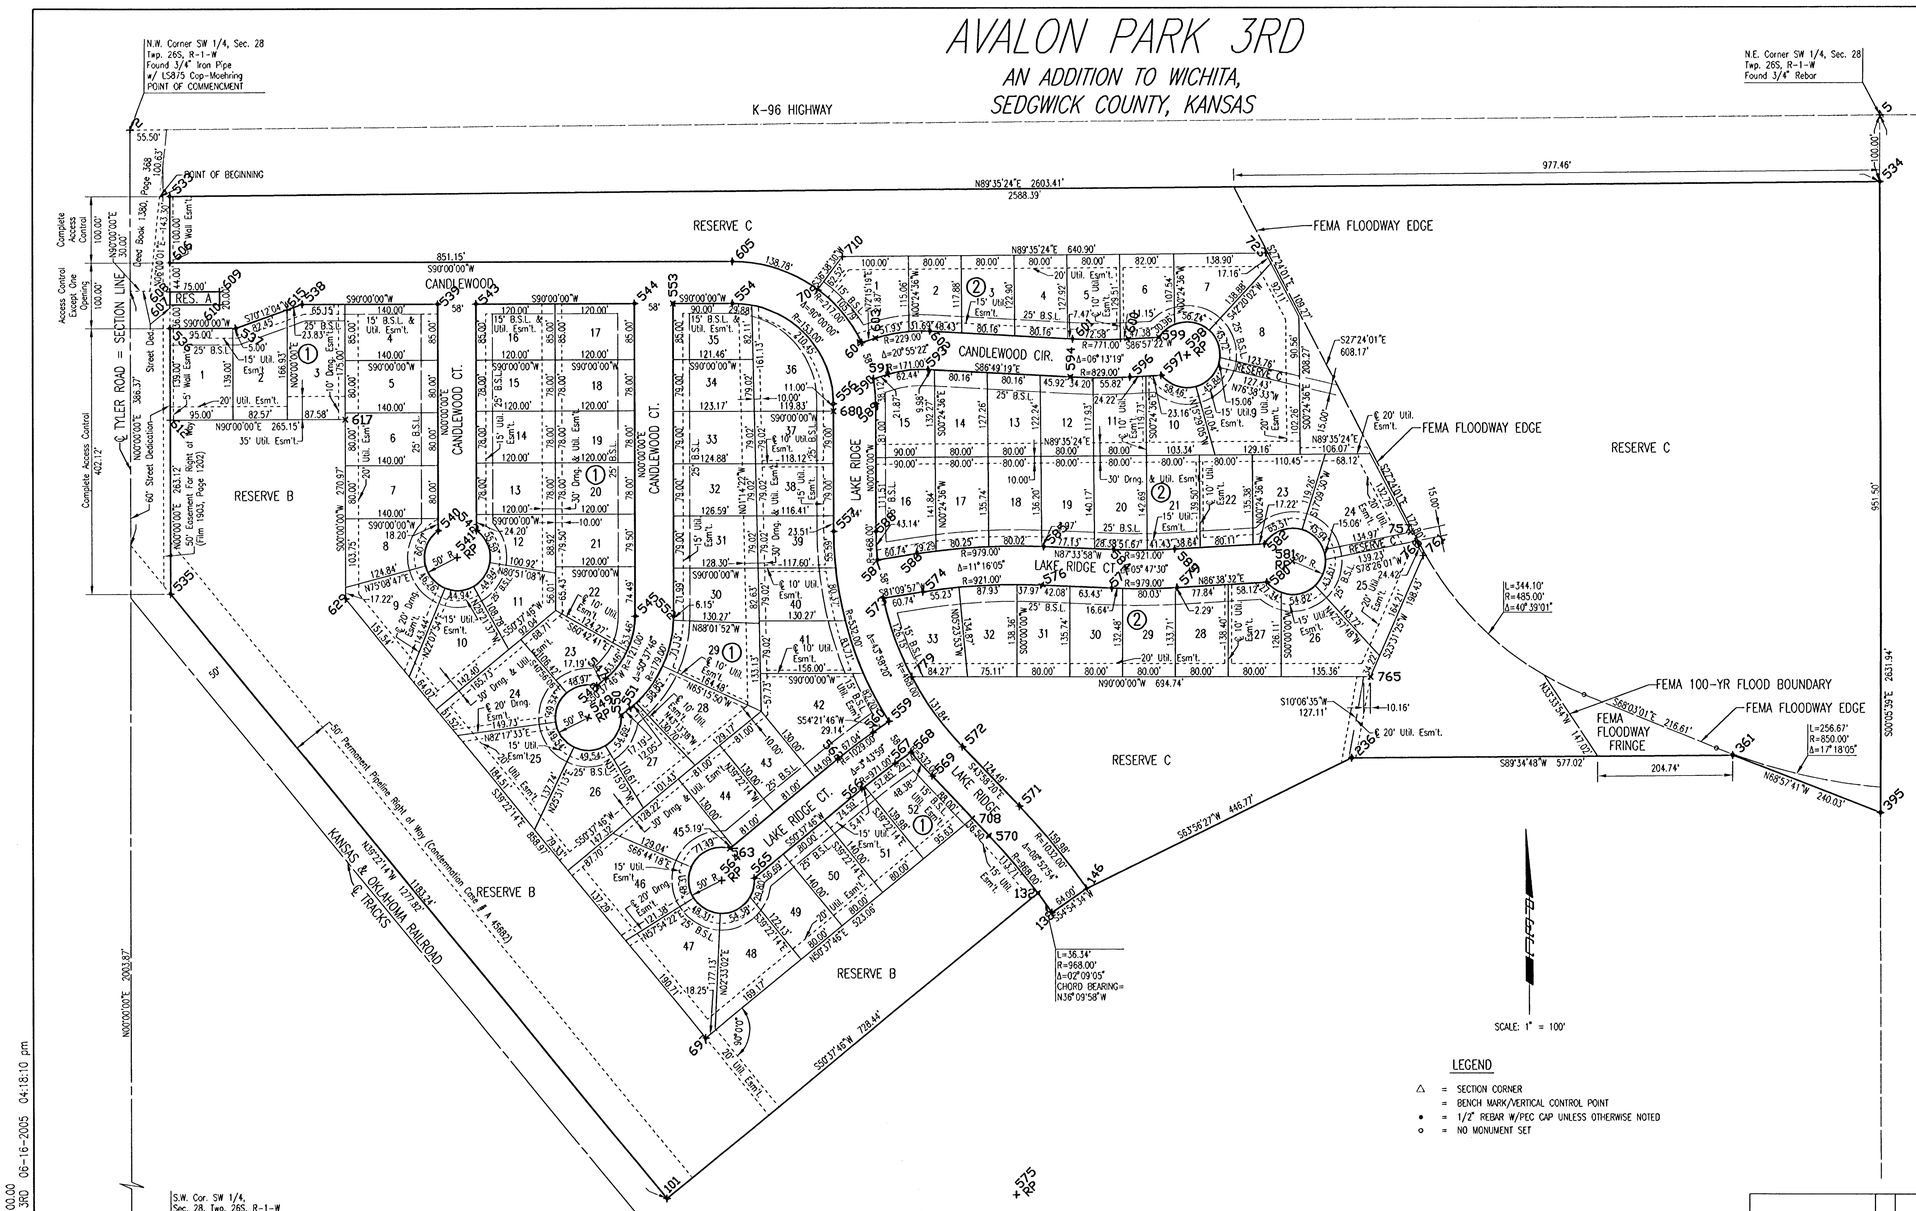

LEGEND

- △ = SECTION CORNER
- = BENCH MARK/VERTICAL CONTROL POINT
- • = 1/2" REBAR W/PEC CAP UNLESS OTHERWISE NOTED
- o = NO MONUMENT SET

COORDINATE LIST		
POINT	NORTH	EAST
1	10000.0000	10000.0000
2	12632.4400	10000.0000
3	10019.4441	12652.4874
5	12651.3844	12648.1584
100	10892.2944	10603.0777
101	11016.0375	10810.5646
132	11478.1090	11373.6913
138	11448.7691	11395.1383
146	11485.5608	11447.5059
236	11681.8241	11848.8519
361	11686.0539	12425.8627
395	11599.8858	12649.8879
533	12532.8667	10060.0000
534	12551.3830	12648.3229
535	11930.7510	10060.0000
536	12332.8667	10060.0000
537	12332.8667	10160.0000
538	12368.8667	10260.0000
539	12368.8667	10465.1534
540	12025.6697	10465.1534
541	11984.9589	10494.1534
542	12025.6697	10523.1534
543	12368.8667	10523.1534
544	12368.8667	10763.1534
545	11895.8796	10763.1534
546	11895.8796	10642.1534
547	11802.3392	10718.9075
548	11791.4357	10705.6194
549	11743.1801	10692.5276
550	11746.5982	10742.4106
551	11757.5017	10755.6988
552	11895.8796	10821.1534
553	12368.8667	10821.1534
554	12368.8667	10911.1534
555	12215.8667	10911.1534
556	12215.8667	11064.1534
557	12023.3557	11064.1534
558	12023.3557	11596.1534
559	11737.4144	11147.5316
560	11720.4348	11123.8473
561	10884.1445	11723.3969
562	11679.6240	11070.6693
563	11545.6024	10907.3370
564	11497.3467	10894.2452
565	11500.7648	10944.1282
566	11634.7865	11107.4605
567	11673.2969	11157.6412
568	11690.2765	11181.3254
569	11653.9827	11213.2858
570	11564.3867	11299.7239
571	11608.8225	11345.7832
572	11698.4186	11259.3451
573	11922.9654	11139.0475
574	11932.2937	11199.0689
575	11022.2194	11340.5104
576	11942.3885	11379.6232
577	11937.9075	11485.0414
578	12916.0243	11526.6194
579	11938.7048	11583.9581
580	11946.6682	11719.6912
581	11978.0040	11758.6536
582	12004.5687	11716.2942
583	11996.6053	11580.5611
584	11995.8552	11487.5065
585	12000.3362	11382.0863
586	11989.6057	11190.1616
587	11980.2773	111.30.1402
588	12023.3557	11128.1534
589	12215.8667	11128.1534
590	12253.7897	11124.8139
591	12260.4554	11145.6447
592	12097.5909	11197.7610
593	12268.3279	11207.2410
594	12256.3413	11423.1234
595	13084.0664	11469.0820
596	12256.2359	11513.1020
597	12258.7519	11560.4171
598	12289.8738	11599.5506
599	12316.6701	11557.3373
600	12314.1541	11510.0222
601	12314.2521	11426.3388
602	12326.2387	11210.4564
603	12315.6960	11127.9671
604	12309.0303	11107.1369
605	12432.8667	10911.1534
606	12432.8667	10060.0000
607	12368.8667	10060.0000
608	12388.8667	10060.0000
609	12388.8667	10135.0000
610	12368.8667	10135.0000

No.	Revision	By	Date

AVALON PARK 3RD
STORM WATER DRAIN NO. 265

PLAT

JAMES L. ARMOUR, P.E.-CITY ENGINEER
CITY OF WICHITA PROJECT NO. 468-84012

Professional Engineering Consultants, P.A.
303 S. TOPEKA • WICHITA, KANSAS 67202
316-262-2691 • FAX 316-262-3003

Designed by	BDB, BLB	Job No.	35-05258
Drawn by	BJS	Date	February 2005

SH. 3 of 35

DSNR: BLB OPER: BJS SCALE: 1"=100.00
Q:\2005\05258\05258-C-FINAL PLAT 3RD 06-16-2005 04:18:10 pm