PROJECT NO.	YEAR	SHEET NO.	TOTAL SHEETS
35-05258-000		21	35

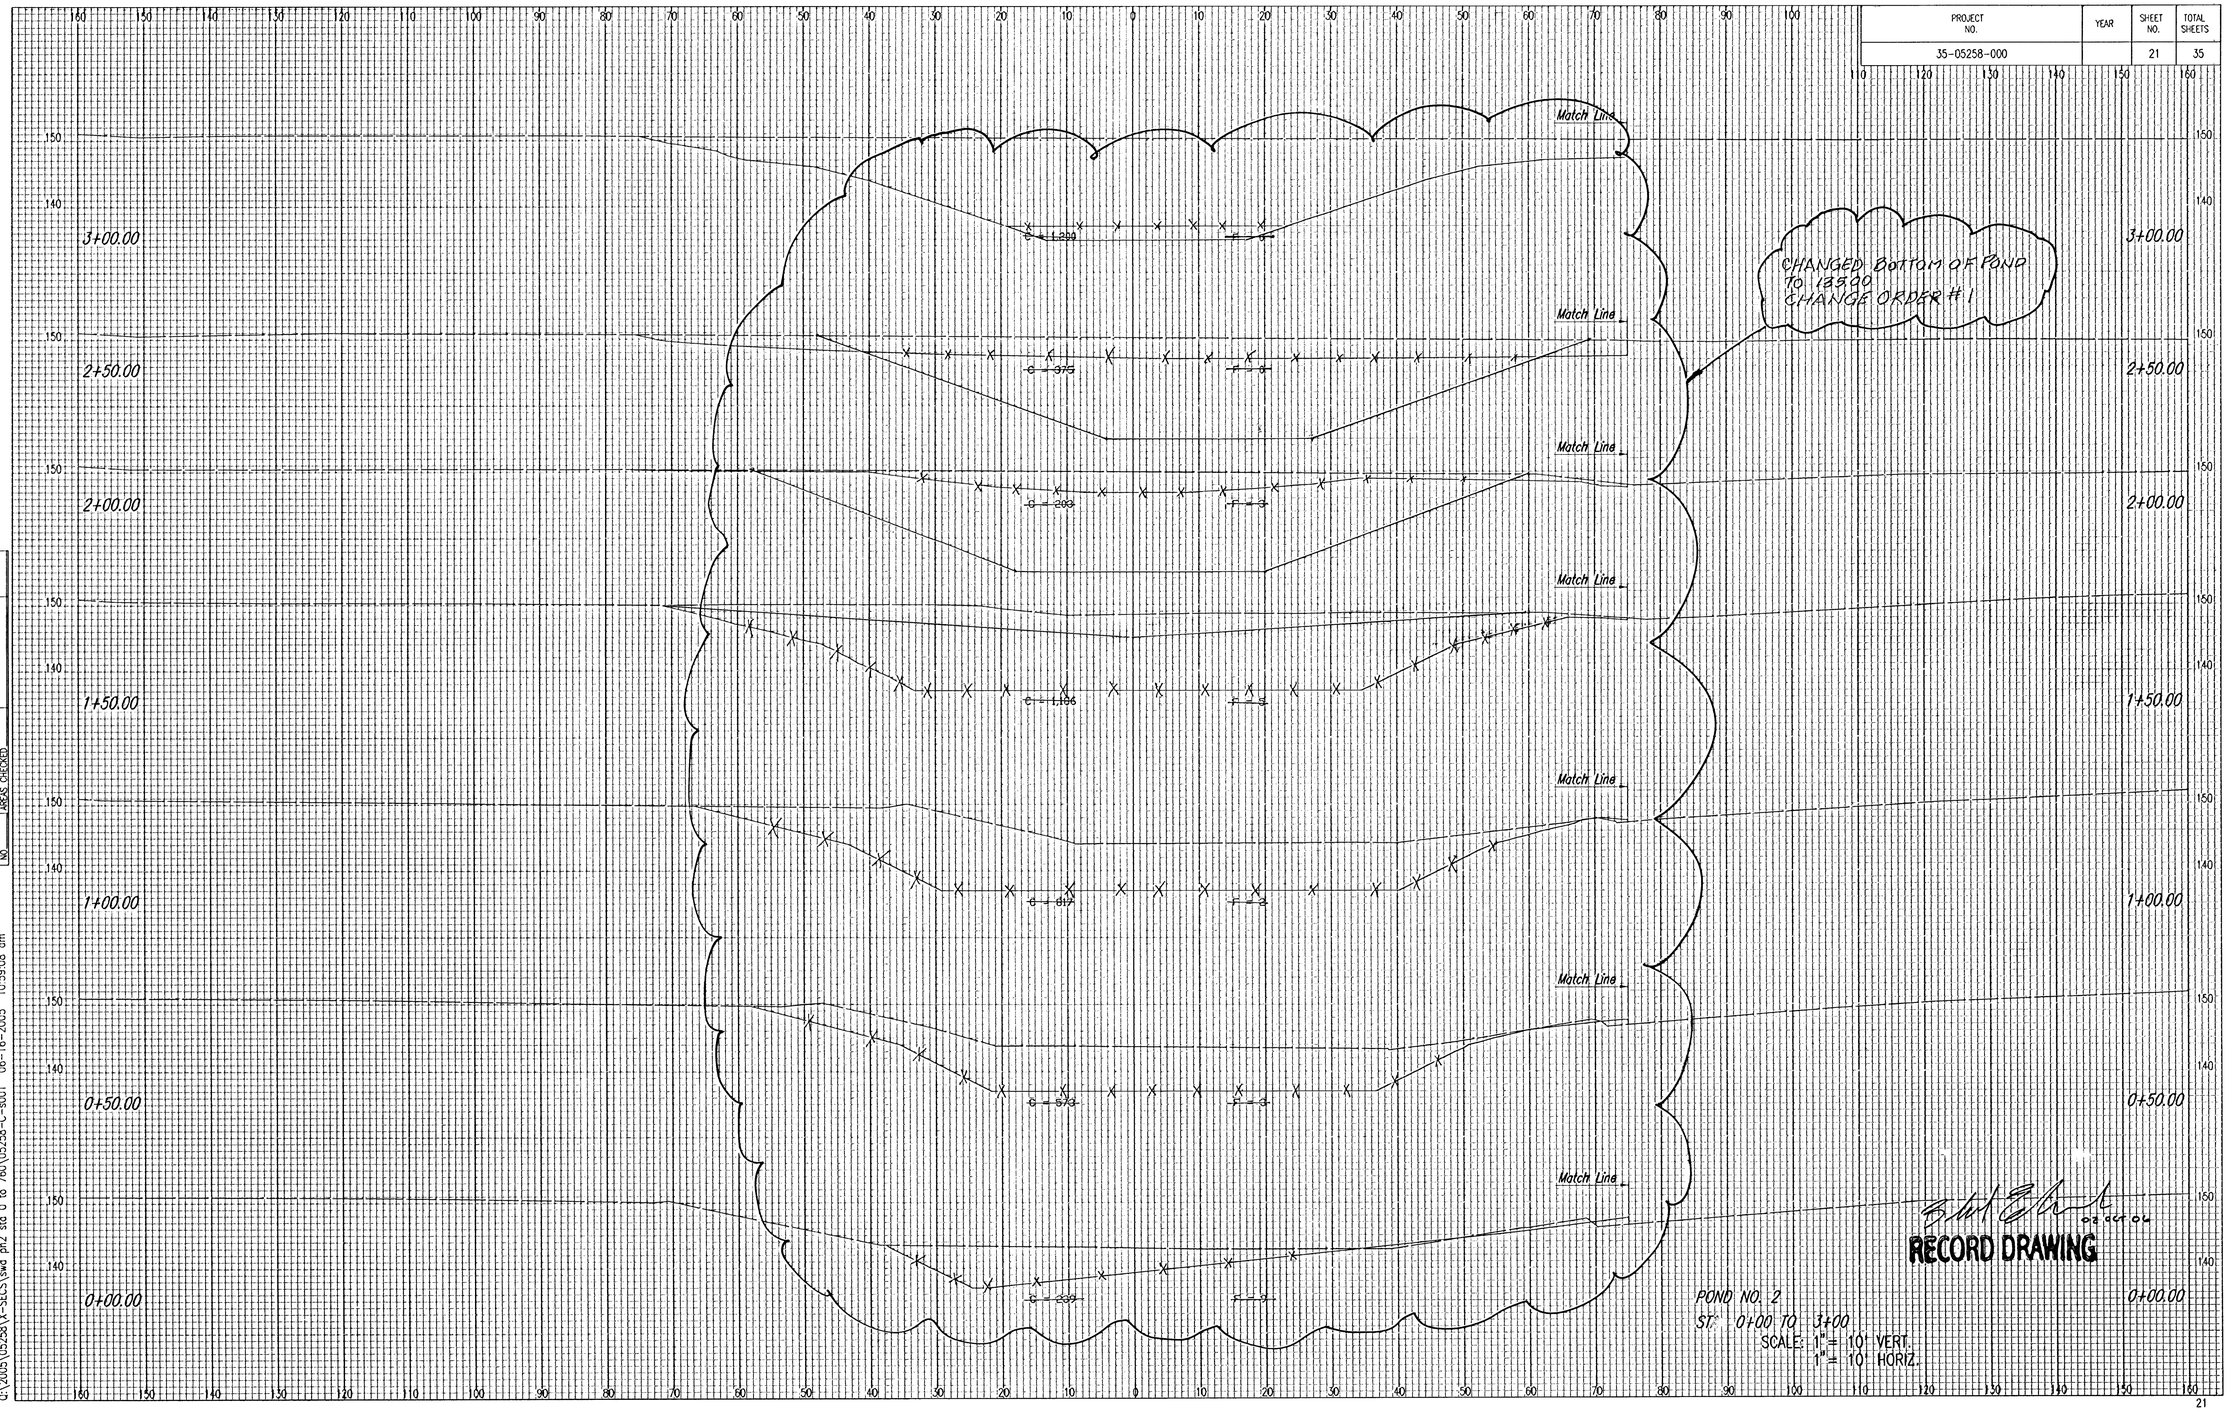

NOTE BOOK	TEMPLATE
NO	AREAS
	AREAS CHECKED

DSNR: BLB OPER: BJS SCALE: 1=1.00
C:\2005\05258\X-SECS\swd ph2 sta 0 to 760\05258-C-s001 06-16-2005 10:59:08 am