PROJECT NO.	YEAR	SHEET NO.	TOTAL SHEETS
35-05258-000		25	35

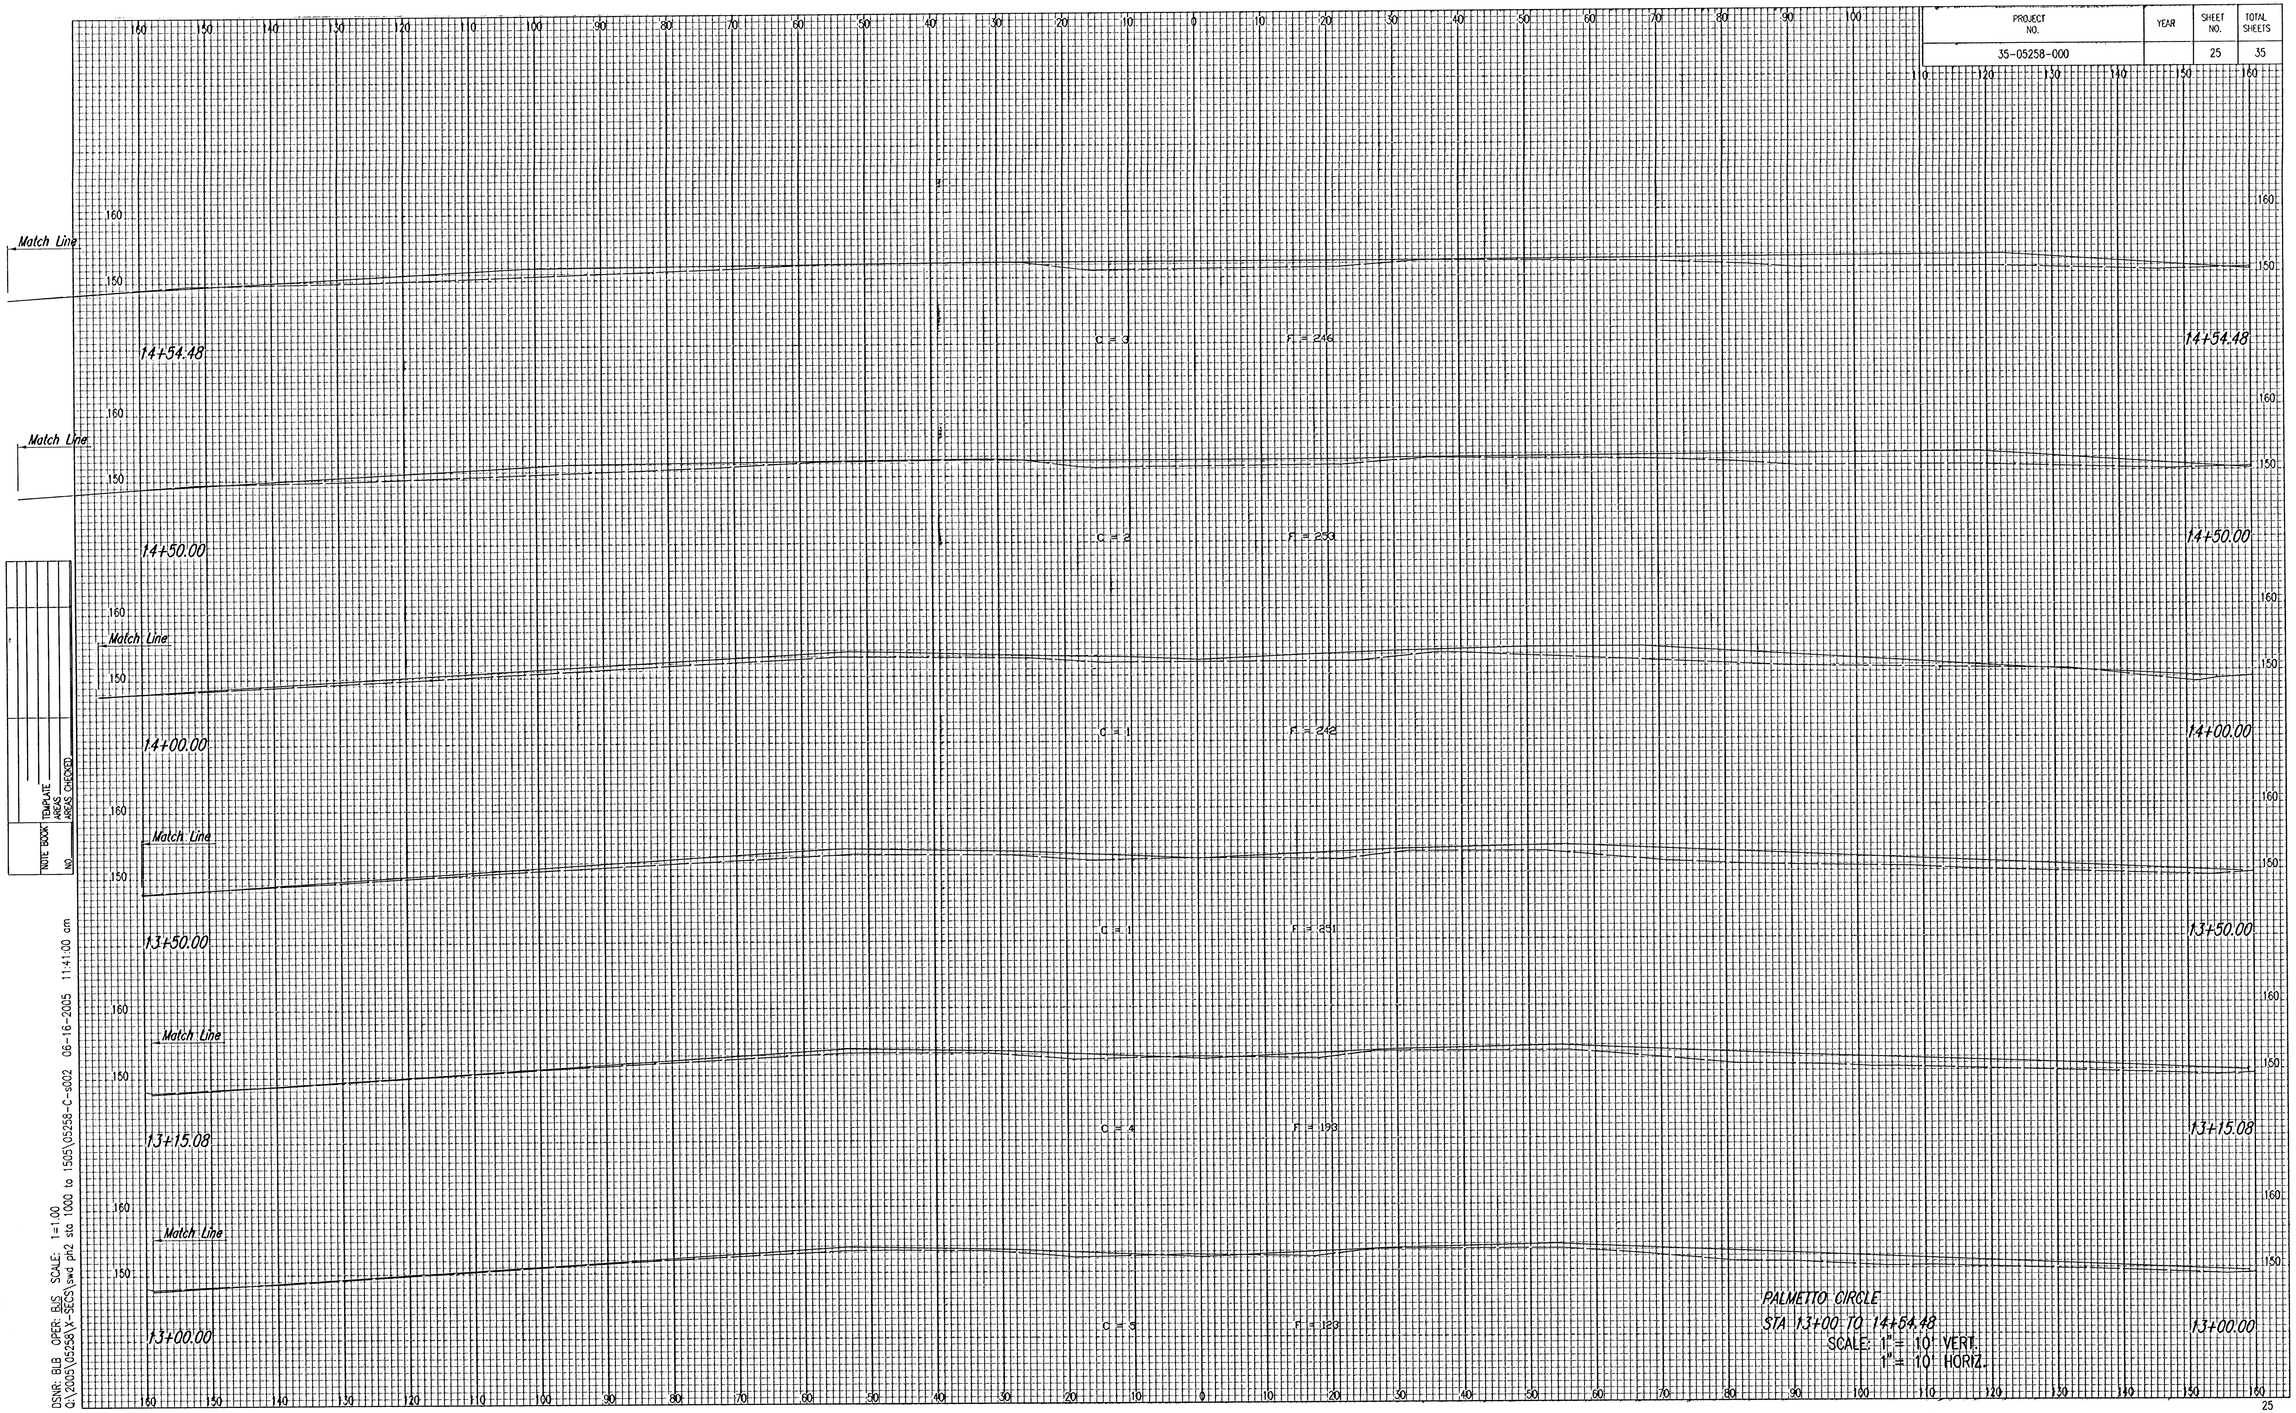

NOTE BOOK TEMPLATE
NO. AREAS
AREAS CHECKED

DSNR: BJB OPER: BJS SCALE: 1=1.00
Q:\2005\05258\X-SECS\swd pn2 sta 1.000 to 1505\05258-C-s002 06-16-2005 11:41:00 am