
PROJECT NO.	YEAR	SHEET NO.	TOTAL SHEETS
35-05258-000		29	35

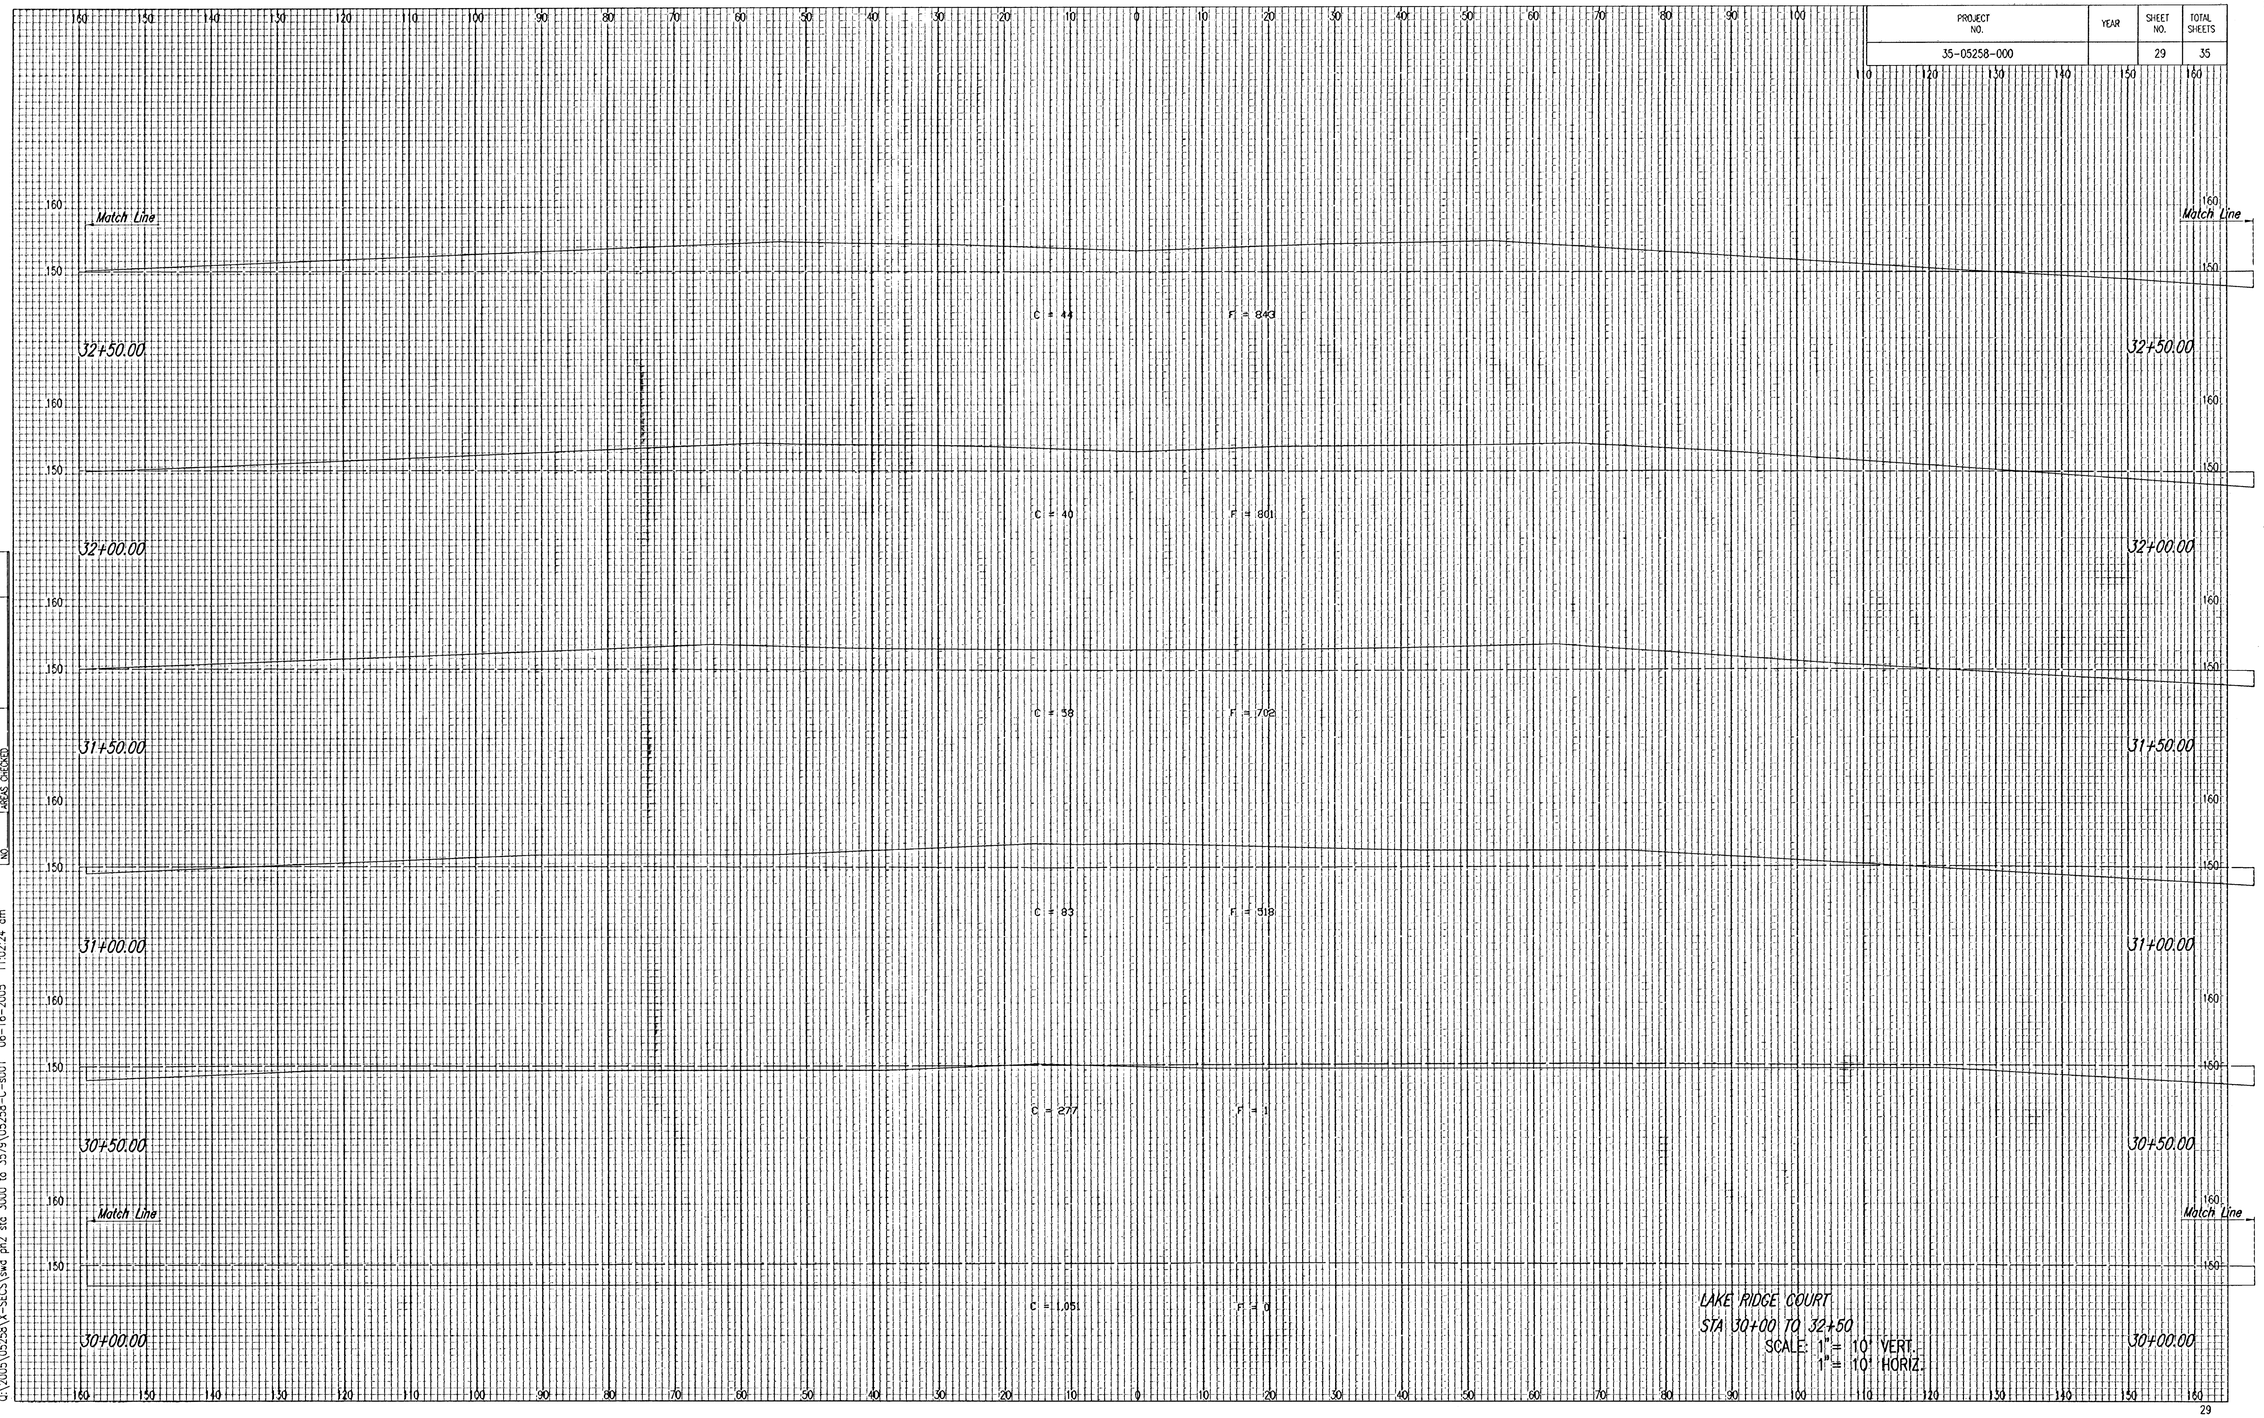

NOTE BOOK	TDAP-LATE AREAS
NO	AREAS CHECKED

DSNR: BLB OPER: BJS SCALE: 1=1.00
C:\2005\05258\X-SECS\swd pn2 sta 3000 to 3579\05258-C-s001 06-16-2005 11:02:24 am